


Ceļu satiksmes tehnisko līdzekļu izvietojuma shēma

Darbuņēmējs, atbildīga persona: SIA "SAULAINA ZEME" ☎

Darba izpildes laiks: _____

Pielikums

Rīgas valstspilsētas pašvaldības Ārtelpas un mobilitātes departamenta direktora rīkojumam
"Par satiksmi Dzirnavu ielā"

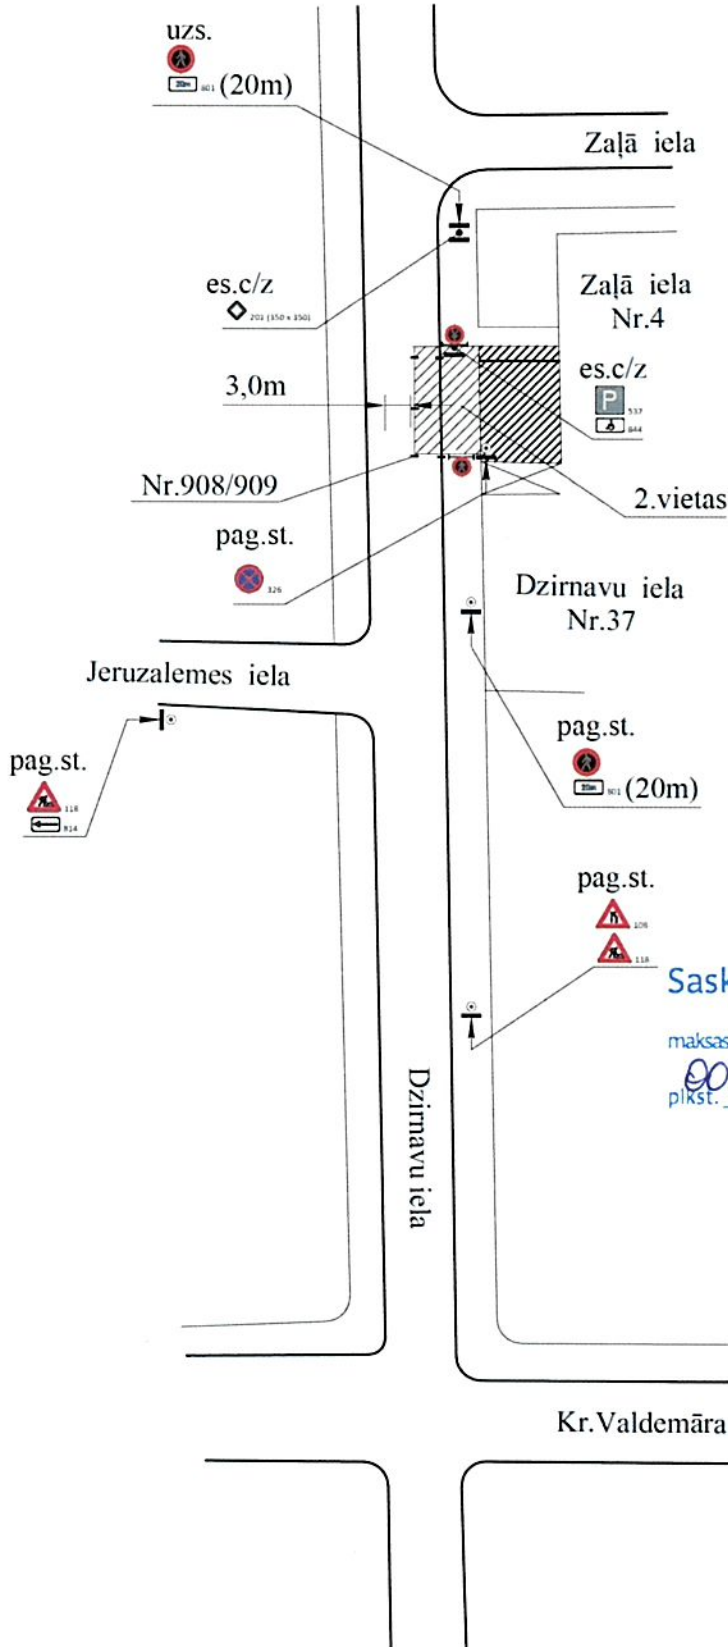

Saskaņota 2 dienu,
maksas autostāvvietu(as) lietošana no 2110 25
00.00 2011 25 līdz 20 2400
plkst. _____ līdz _____, 20____, plkst. _____

RP SIA "Rīgas satiksme"
Sergejs Gusevs
Autostāvvietu un transporta
saimniecības vadītāja vietnieks
2908104

Saskaņots ar: Rīgas valstspilsētas Ārtelpas un
Mobilitātes departamenta direktora rīkojumu
Shēma ir Darbu veikšanas
atļaujas neapņemamā sastāvdaļa
Shēma izstrādāta saskaņā ar Ministru
kabineta 02.10.2004. noteikumu
Nr.421
Rīgas valstspilsētas pašvaldība
Ārtelpas un mobilitātes departaments
Sankcijas kompetence un izstrāde
Inženieru un arhitektu organizāciju
speciālisti
A.Šmilga

27 -06- 2025