


*Izmomājams platības robežu shēma*

*no zemes vienības ar kadastra Nr. 0100 095 0030(kad. Nr.01000950040)*

*izmomājamā platība-30 kv.m*

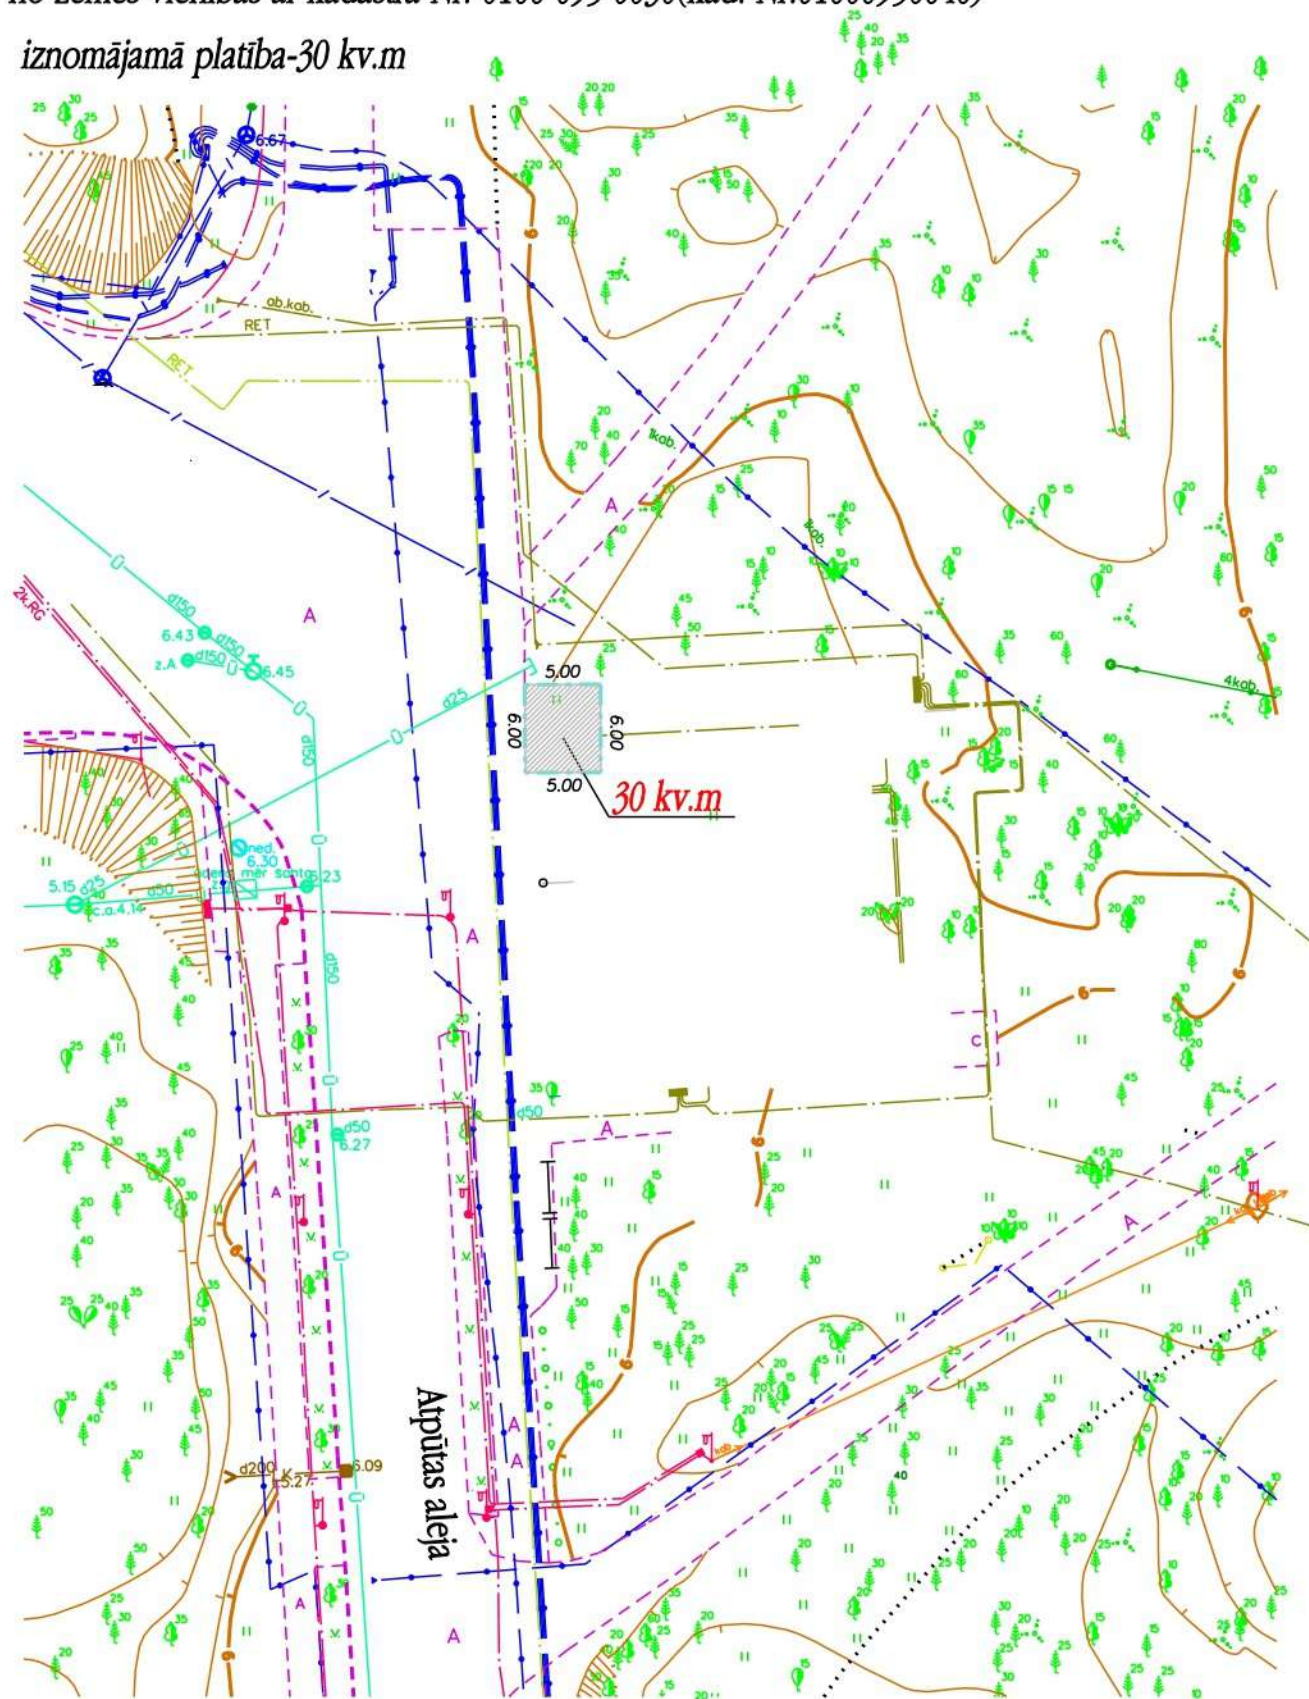

6.01.2022.

1:500