Satiksmes organizācijas shēma

Pielikums

Rīgas valstspilsētas pašvaldības Ārtelpas un mobilitātes departamenta direktora rīkojumam
"Par satiksmi Krūmiņsalas ielā"

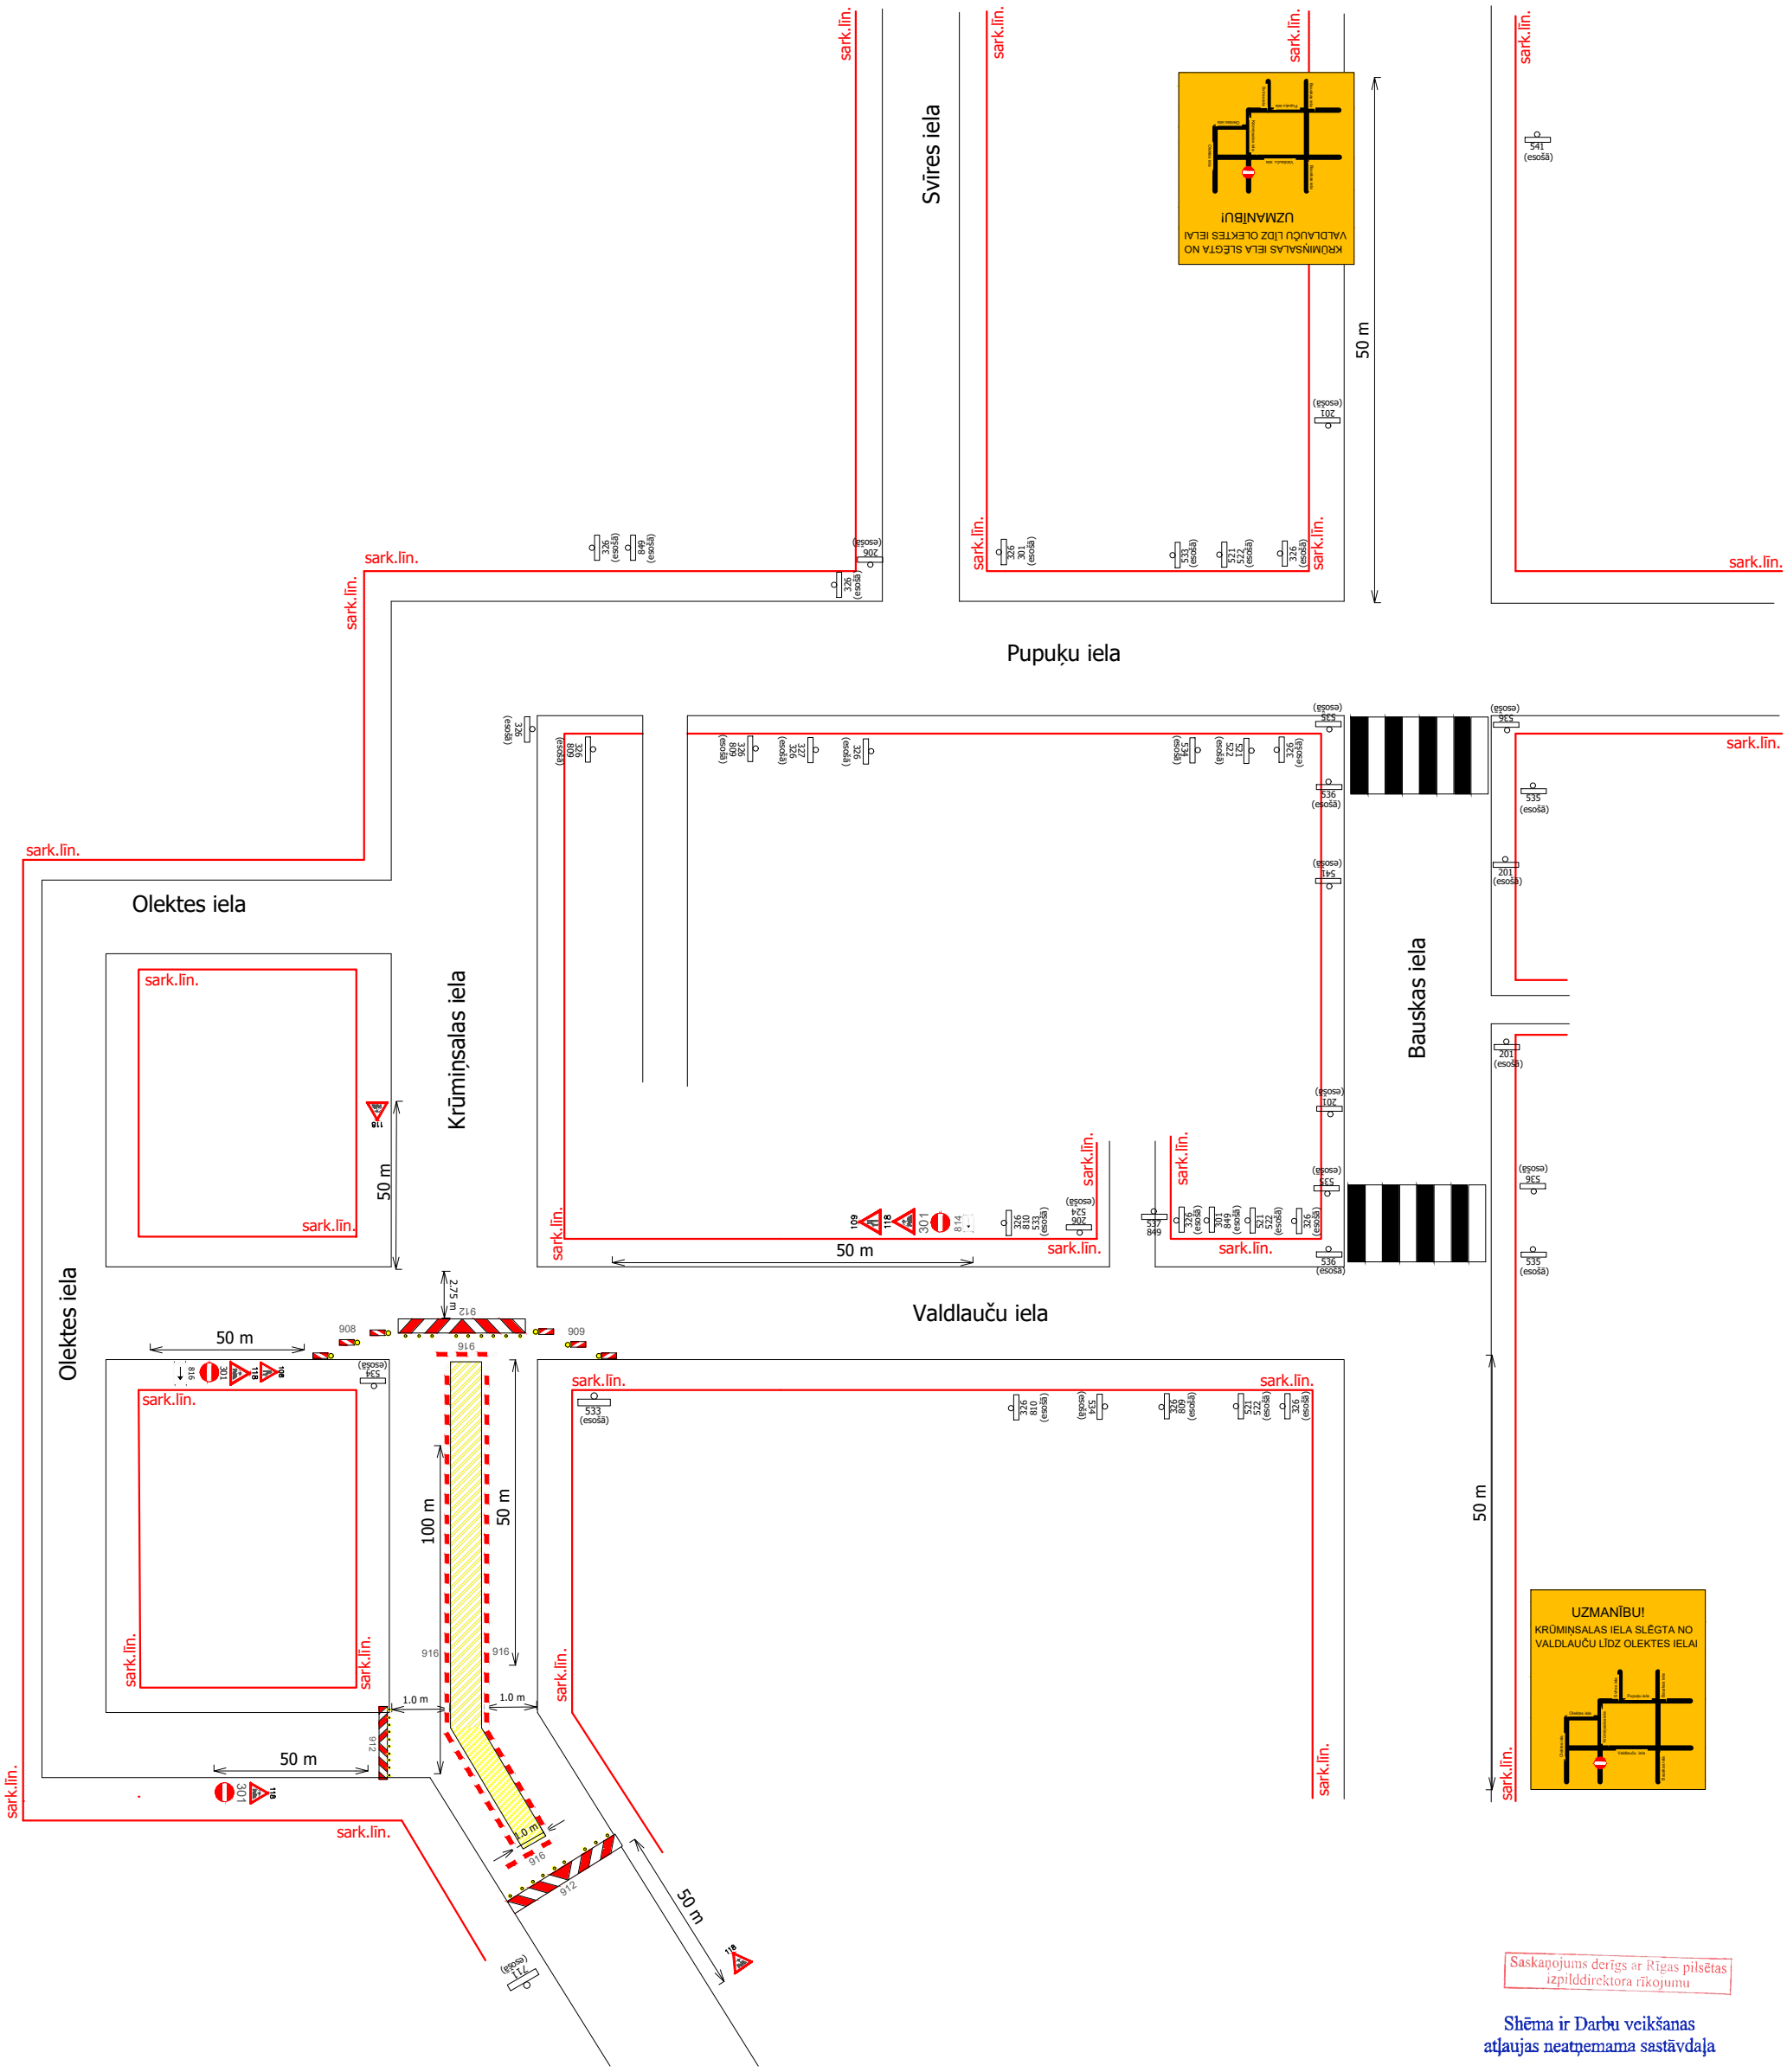

Saskaņojums derīgs ar Rīgas pilsētas izpilddirektora rīkojumu

Shēma ir Darbu veikšanas atļaujas neatņemama sastāvdaļa

Shēma derīga ievērojot Ministru kabineta 02.10.2001. noteikumus Nr. 421

Raimonds Galviņš
Rīgas valstspilsētas pašvaldības
Ārtelpas un mobilitātes departamenta
Satiksmes organizācijas un kustības drošības nodaļas
Galvenais satiksmes organizācijas speciālists (eksperts)

20.01.2026

Objekts: UKT Krūmiņsalas iela, Rīga
SIA GAS SERVICE, reģ.nr. 40103982022
darbu vadītājs Viesturs Šaltāns, t.26651363

Darbus paredzēts veikt saskaņā ar darba izpildes grafiku.
Nodrošināt piebraukšanas iespējas operatīvajam transportam un iedzīvotājiem
Aprīkojumu izvietot atbilstoši MK nr. 421 prasībām
Būvbedres norobežot ar signāllentām un palīgbarjerām
Esošās ceļazīmes nav paredzēts demontēt/aizklāt