
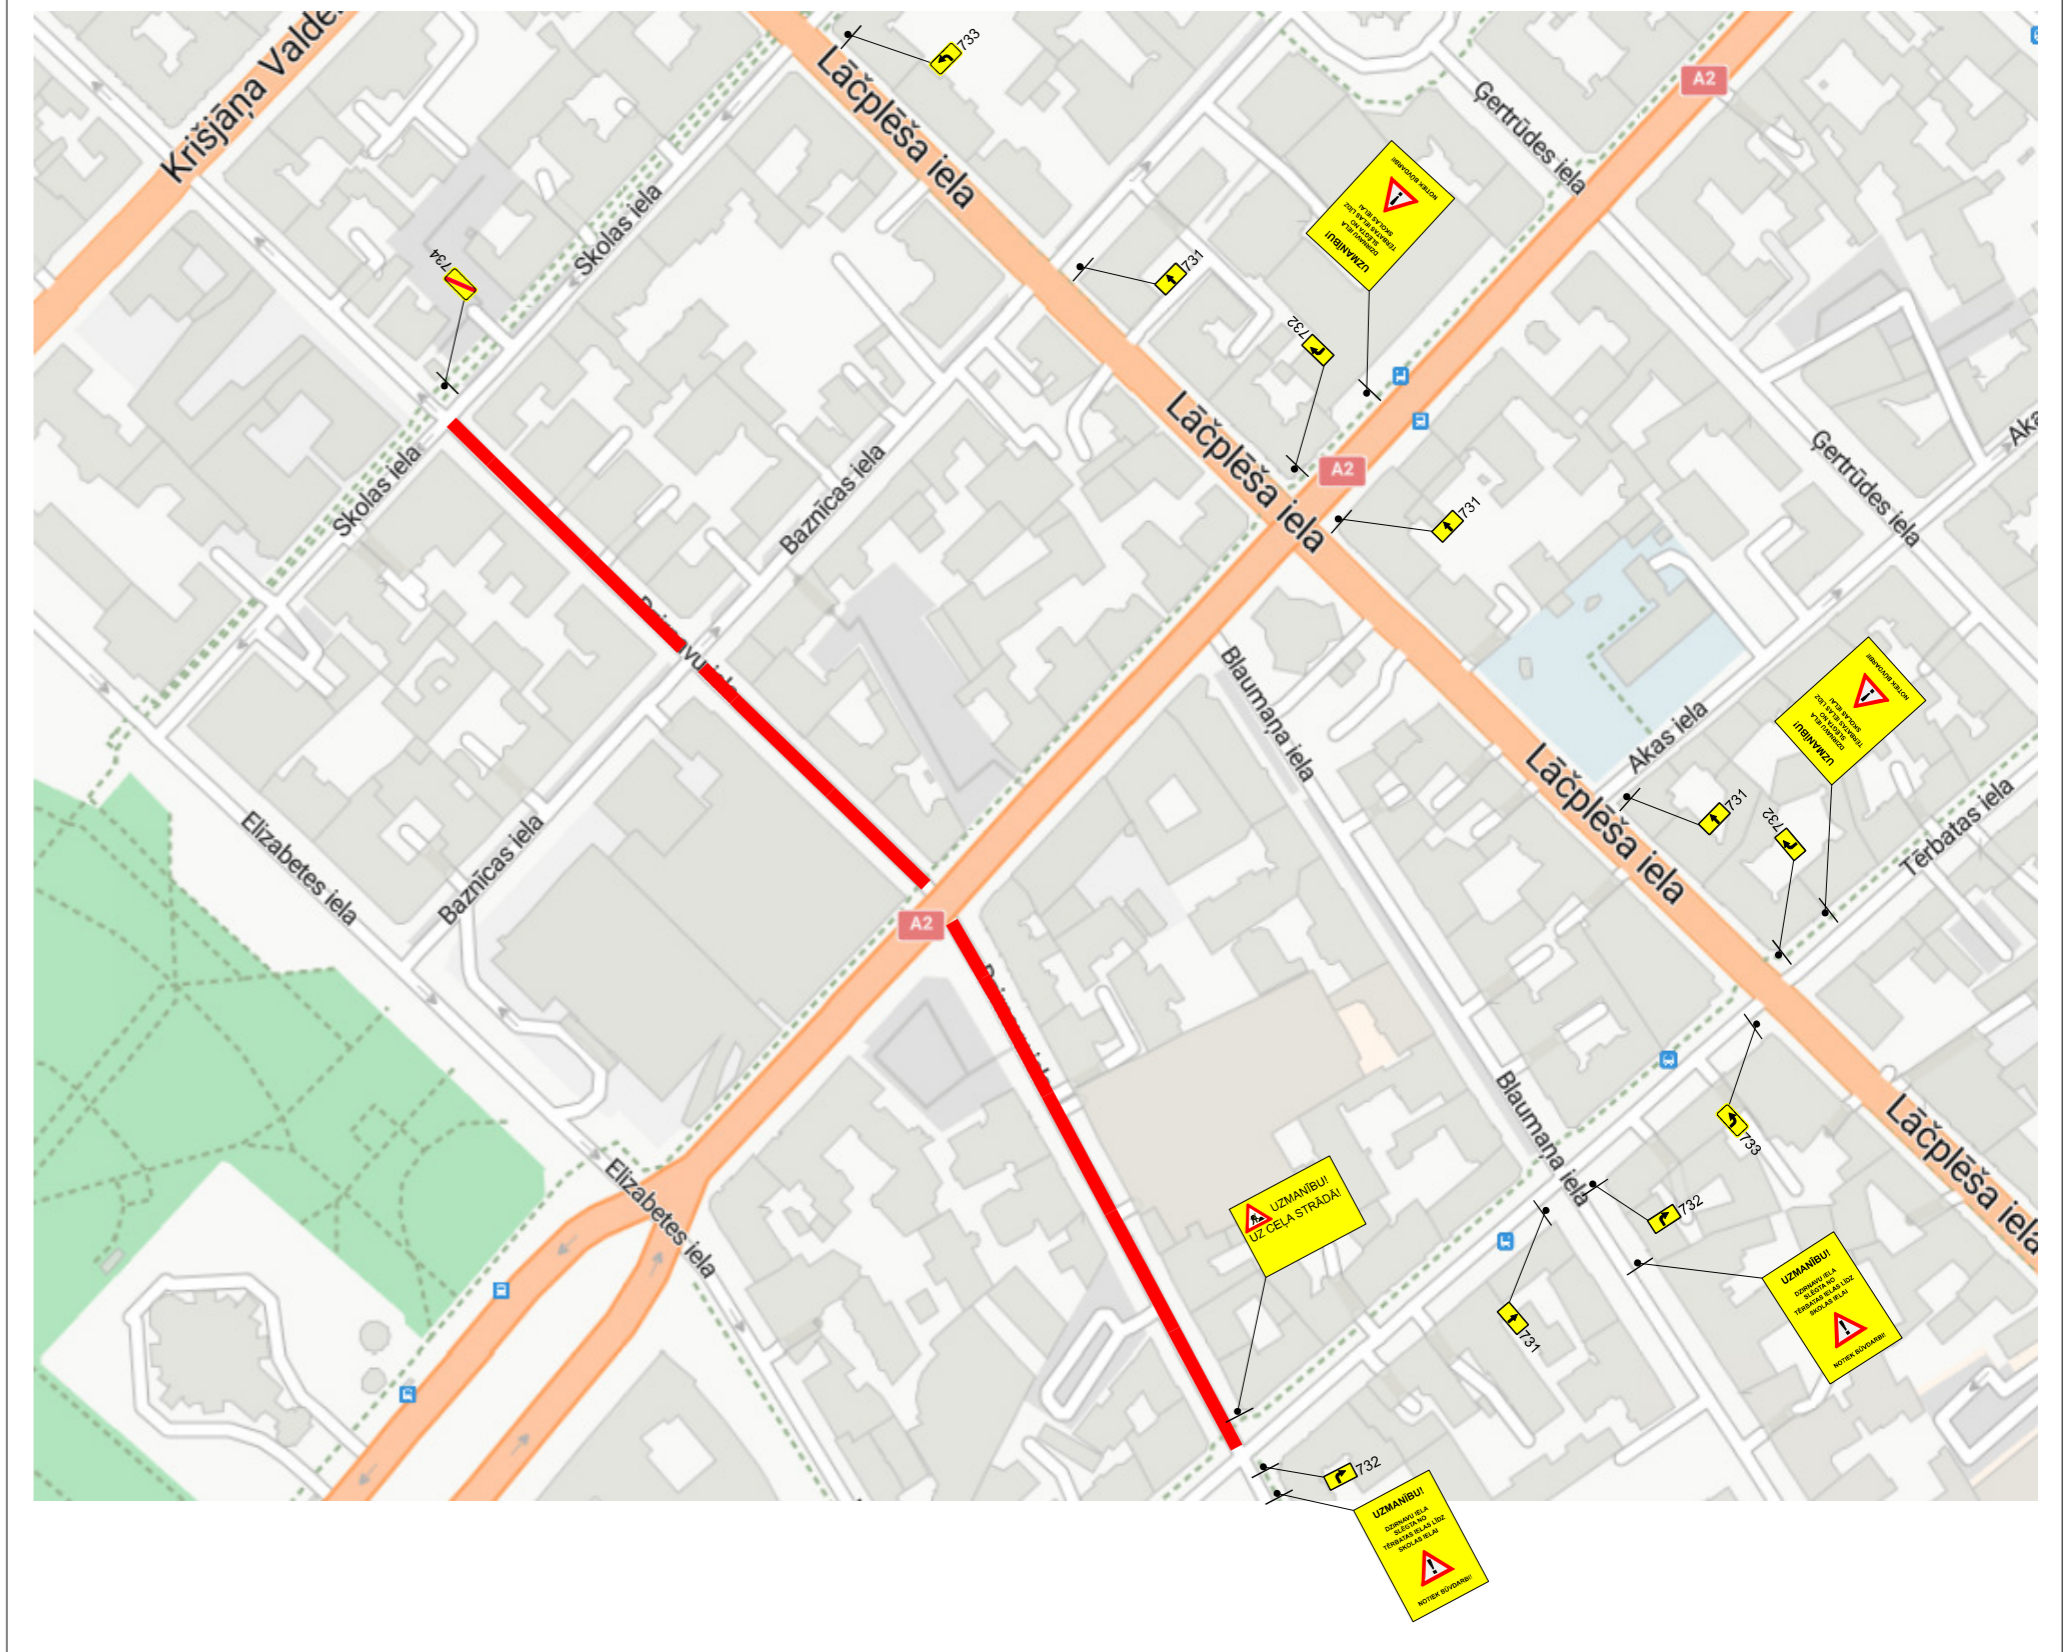


Pielikums
Rīgas valstspilsētas pašvaldības Ārtelpas un mobilitātes departamenta direktora rīkojumam
"Par satiksmi Dzirnau ielā"

APBRAUCAMĀ CEĻA SHĒMA

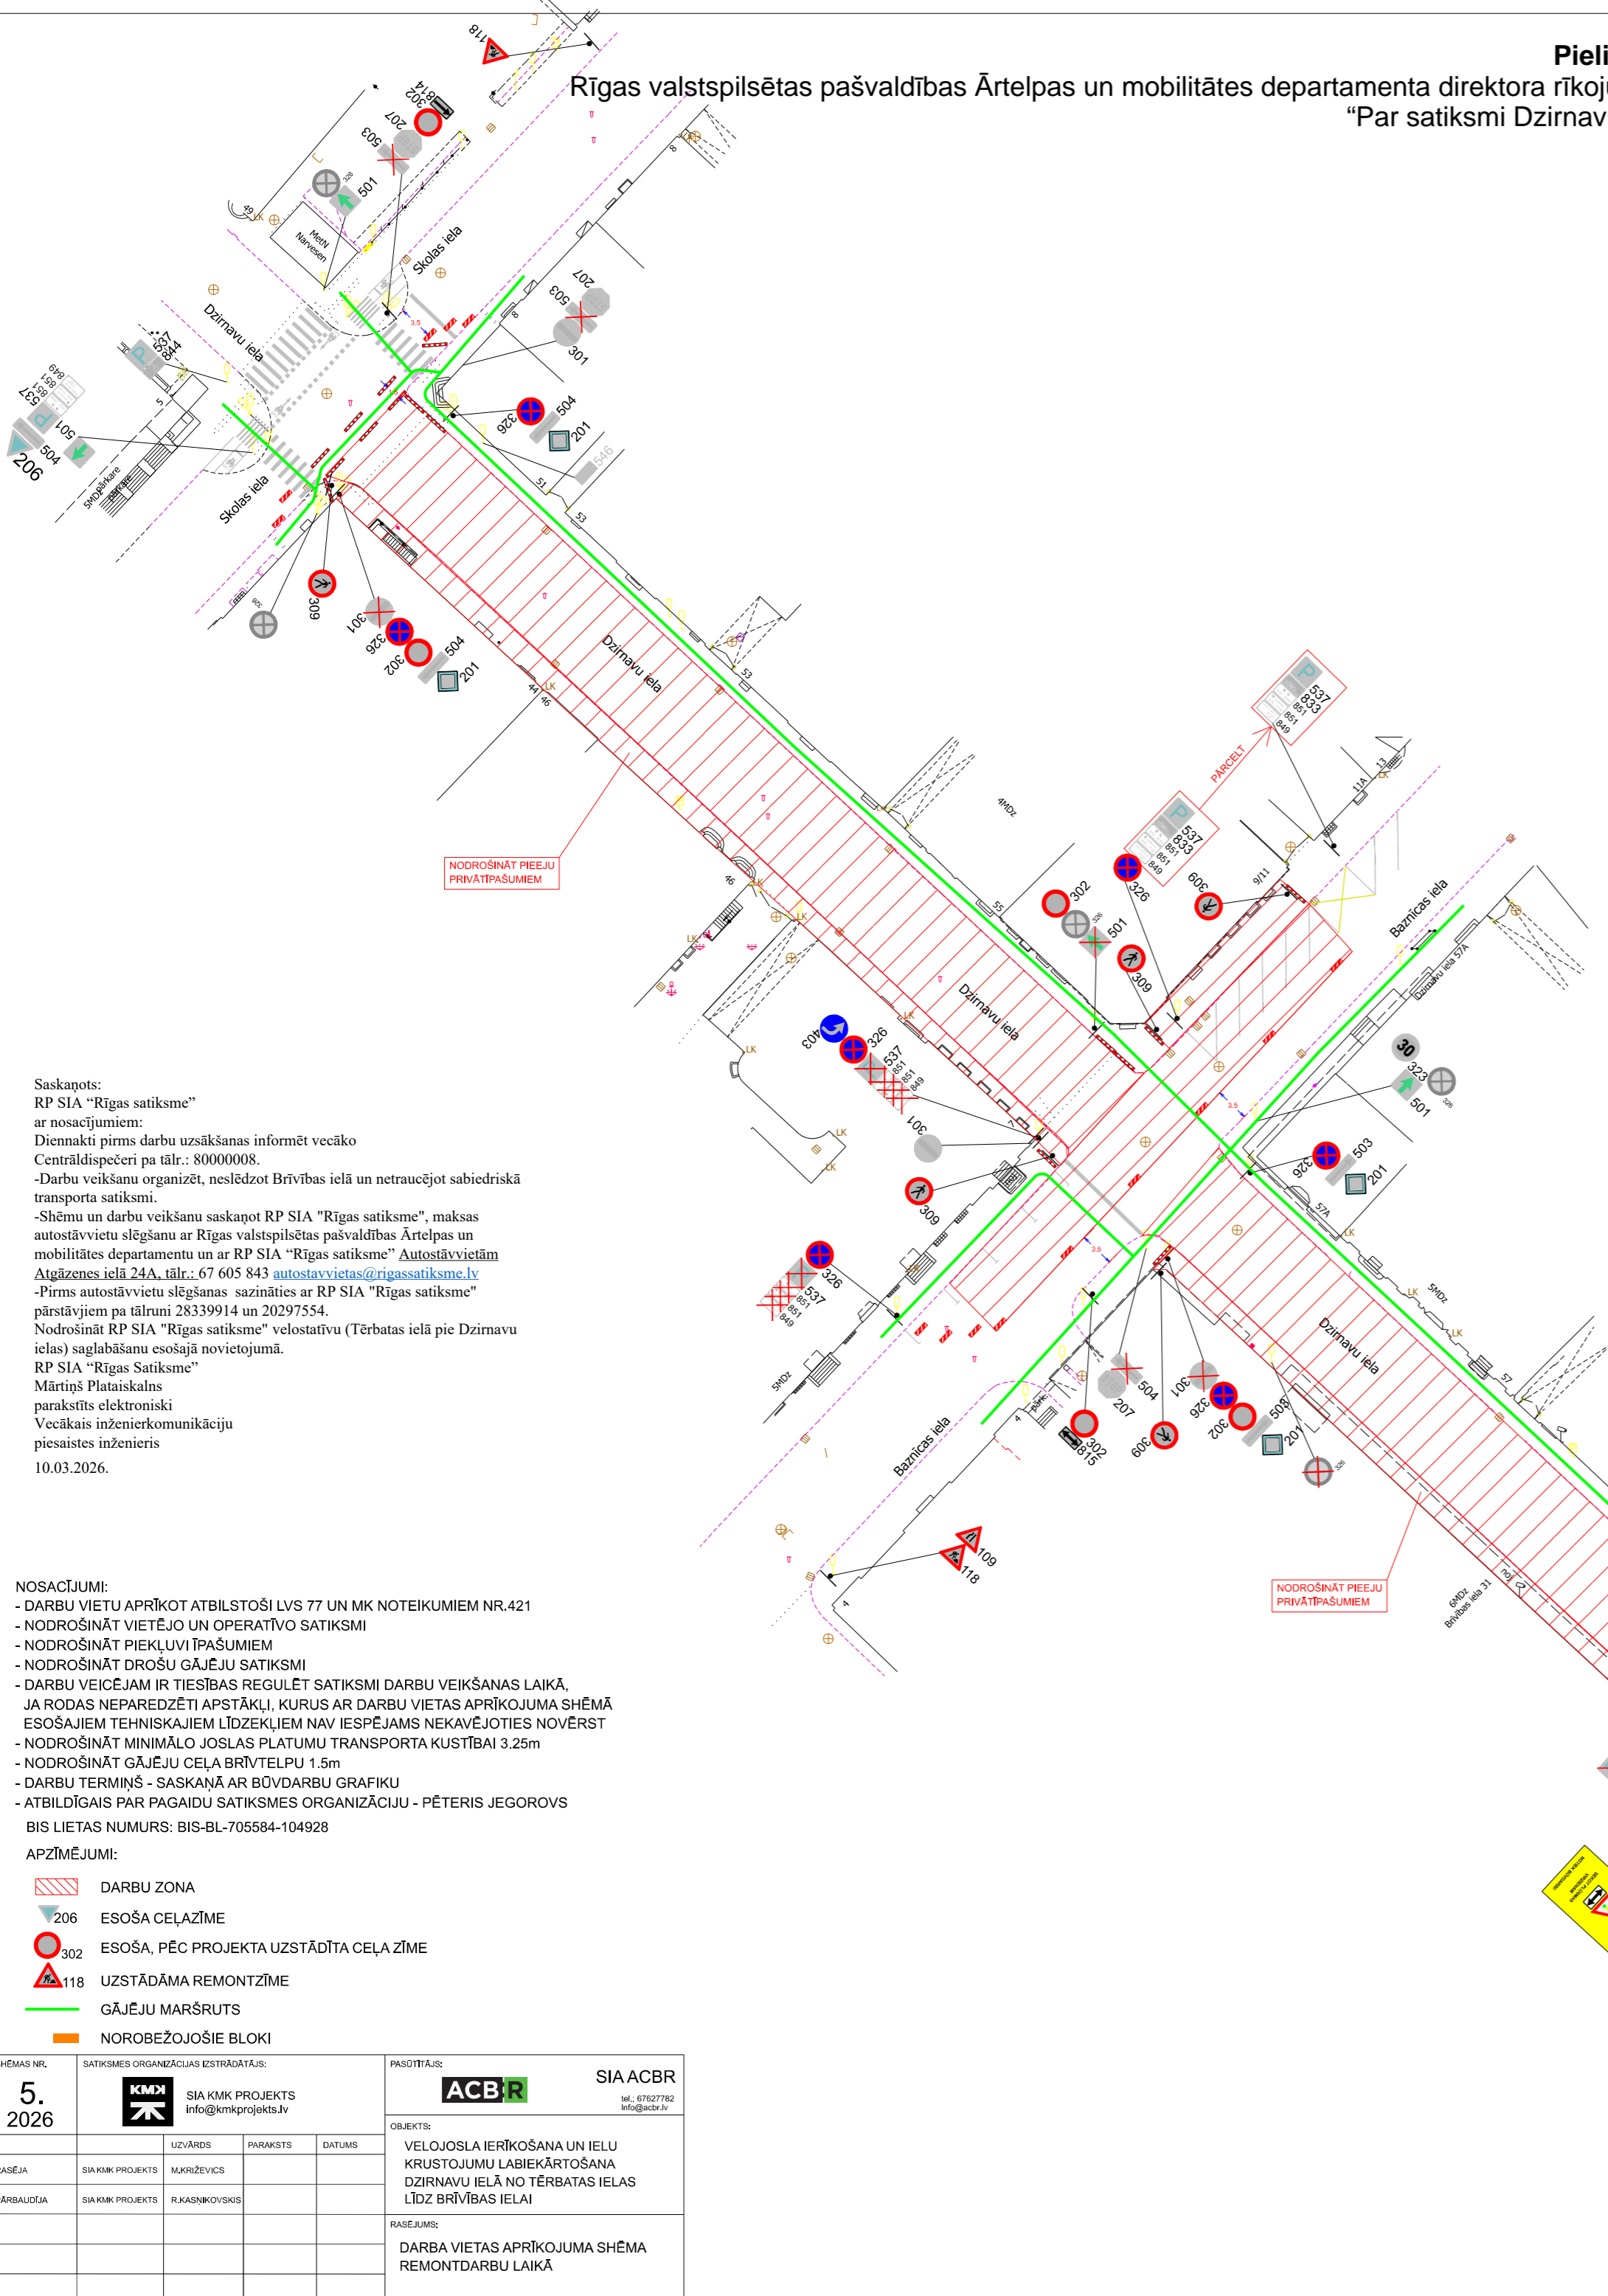

Saskaņots:
RP SIA "Rīgas satiksme"
ar nosacījumiem:
Diennakti pirms darbu uzsākšanas informēt vecāko Centāldispēceri pa tālr.: 80000008.
-Darbu veikšanu organizēt, neslēdzot Brīvības ielā un netraucējot sabiedriskā transporta satiksmi.
-Shēmu un darbu veikšanu saskaņot RP SIA "Rīgas satiksme", maksas autostāvvietu slēgšanu ar Rīgas valstspilsētas pašvaldības Ārtelpas un mobilitātes departamentu un ar RP SIA "Rīgas satiksme" Autostāvvietām Atgāzēnes ielā 24A, tālr.: 67 605 843 autostavvietas@rigassatiksme.lv
-Pirms autostāvvietu slēgšanas sazināties ar RP SIA "Rīgas satiksme" pārstāvjiem pa tālruni 28339914 un 20297554.
Nodrošināt RP SIA "Rīgas satiksme" velostativu (Tērbatas ielā pie Dzirnau ielas) saglabāšanu esošajā novietojumā.
RP SIA "Rīgas Satiksme"
Mārtiņš Plataiskals
paraksts elektroniski
Vecākais inženierkomunikāciju piesaistes inženieris
10.03.2026.

- NOSACĪJUMI:**
- DARBU VIETU APRĪKOT ATBILSTOŠI LVS 77 UN MK NOTEIKUMIEM NR.421
 - NODROŠINĀT VIETĒJO UN OPERATĪVO SATIKSMI
 - NODROŠINĀT PIEKĻUVI ĪPAŠUMIEM
 - NODROŠINĀT DROŠU GĀJĒJU SATIKSMI
 - DARBU VEICĒJAM ĪR TIESĪBAS REGULĒT SATIKSMI DARBU VEIKŠANAS LAIKĀ, JA RODAS NEPAREDZĒTI APSTĀKĻI, KURUS AR DARBU VIETAS APRĪKOJUMA SHĒMĀ ESOŠAJIEM TEHNISKAJĪEM LĪDZEKĻIEM NAV IESPĒJAMS NEKĀVĒJOTIES NOVĒRST
 - NODROŠINĀT MINIMĀLO JOSLAS PLATUMU TRANSPORTA KUSTĪBAI 3.25m
 - NODROŠINĀT GĀJĒJU CEĻA BRĪVTELPU 1.5m
 - DARBU TERMIŅŠ - SASKAŅĀ AR BŪVDARBU GRAFIKU
 - ATBILDĪGAIS PAR PAGAIĻU SATIKSMES ORGANIZĀCIJU - PĒTERIS JEGOROVŠ
- BIS LIETAS NUMURS: BIS-BL-705584-104928

- APZĪMĒJUMI:**
- DARBU ZONA
 - ESOŠĀ CEĻĀZĪME
 - ESOŠĀ, PĒC PROJEKTA UZSTĀDĪTA CEĻĀ ZĪME
 - UZSTĀDĀMA REMONTZĪME
 - GĀJĒJU MARŠRUTS
 - NOROBEŽOJOSĪE BLOKI

SHĒMAS NR. 5. 2026	SATIKSMES ORGANIZĀCIJAS ESTRĀDĀTĀJS: SIA KMK PROJEKTS info@kmkprojekts.lv	PASŪTĪTĀJS: SIA ACBR tel.: 67627782 info@acbr.lv
RĀSĒJA	SAKUMI: PROJEKTS MĀKRZĒVICS	OBJEKTS: VELOJOSLA IERĪKOŠANA UN IELU KRUSTOJUMU LABĪKĀRTOŠANA DZIRNAVU IELĀ NO TĒRBATAS IELAS LĪDZ BRĪVĪBAS IELAI
PĀRBAUDĪJA	SAKUMI: PROJEKTS R.KASNIKOVSKIĢ	RĀSĒJUMS: DARBA VIETAS APRĪKOJUMA SHĒMA REMONTDARBU LAIKĀ
	UZVĀRDS	
	PARAKSTS	
	DATUMS	

Saskaņojums derīgs ar Rīgas valstspilsētas Ārtelpas un Mobilitātes Departamenta direktora rīkojumu
Shēma ir Darbu veikšanas atļaujas saņemšanas saistībā
Shēma atbilst reģistrācijai Ministru kabineta 02.10.2001. noteikumos Nr.421
Rīgas valstspilsētas pašvaldības Ārtelpas un mobilitātes departamenta Satiksmes organizācijas un iestāžu drošības novēlības satiksmes organizācijas speciālists

10.03.2026.