

BRAUKTUVĒ SLEGTA AUTOTRANSPORTAM 2 NEDĒĻAS NODROŠINOT DROŠU APBRAUCAMO CEĻU PA VECUMNIEKU IELU

NODROŠINĀT DROŠU GĀJĒJU SATIKSMI PA GĀJĒJU KORIDORIEM ŠĶĒRSOJOT DARBU ZONU. GĀJĒJU KORIDORU LOKĀCLĪA VAR TĪK MAINĪTA ATKARĪBĀ NO BŪVNIECĪBAS PROCESA

- NODROŠINĀT PIEKĻUVI ĪPAŠUMIEM DROŠI ŠĶĒRSOJOT REMONTDARBU ZONU
- GĀJĒJU KORIDORA PLATUMS 1.5m (NORobežots ar PALĪGBARJERĀM)
- VISAS CEĻA ZĪMES, KAS IR PRETRUNĀ AR PAGaidu SATIKSMES ORGANIZĀCIJU TIEK aizsegta, vai DEMONTĒTAS
- NODROŠINĀT VISA VEIDA SATIKSMI
- DARBU VIETU APRĪKOT ATBILSTOŠI MK NOTEIKUMIEM NR.421
- DARBU VIETU APRĪKOT AR VADSTATĒIEM / PALĪGBARJERĀM
- DARBU ILGUMS - 3 NEDĒĻAS 07.04.2026. - 28.04.2026.
- VEICAMIE DARBI - VELO INFRASTRUKTŪRAS IZBŪVE, BRAUKTUVES REMONTDARBI
- ATBILDĪGAIS PAR DARBU VIETAS APRĪKOTĀM: ĀRIS ZEPS (BŪVDARBU VADĪTĀJS)

Saskaņojuma derīgā ar Rīgas valstspilsētas Artilēras un mobilitātes departamenta direktora rīkojuma Nr. 421

Sākuma ir Darbu veikšanas atļaujas neapņemama skaidrojuma Nr. 421


Rīgas valstspilsētas pašvaldības Artilēras un mobilitātes departamenta Satiksmes organizācijas un kustības drošības nodalījuma speciālists

*[Signature]*  
23.02.2026.


BIS lietas Nr.: BIS-BL-743111-106878

SHĒMAS NR. <b>11.</b>	SATIKSMES ORGANIZĀCIJAS IZSTRĀDĀTĀJS: <b>KMK</b> SIA KMK PROJEKTS info@kmkprojekts.lv	PASŪTĪTĀJS: <b>SIA VIANOVA</b> tel: 26681251 info@vianova.lv
RASEJA	UZVĀRDS SIAKMK PROJEKTS	PARAKSTS M.KRIZEVICIS
PĀRBAUDĪJA	PARAKSTS R.KASNIKOVSKIS	DATUMS
OBJEKTS: REGIONĀLAS UN PILSĒTAS NOZĪMES VELO INFRASTRUKTŪRAS IZVEIDE MARSŪRĀ RĪGA - BABĪTE - PIŅĶI		
RASEJĀNE: DARBA VIETAS APRĪKOTUMA SHĒMA REMONTDARBU LAIKĀ		

- ESOŠA DARBU ZONA
- DARBU ZONA
- PAGaidu IETVE (1.5m PLATA)
- ESOŠA CEĻZĪME
- UZSTĀDĀMA CEĻZĪME
- GĀJĒJU MARSŪRUS

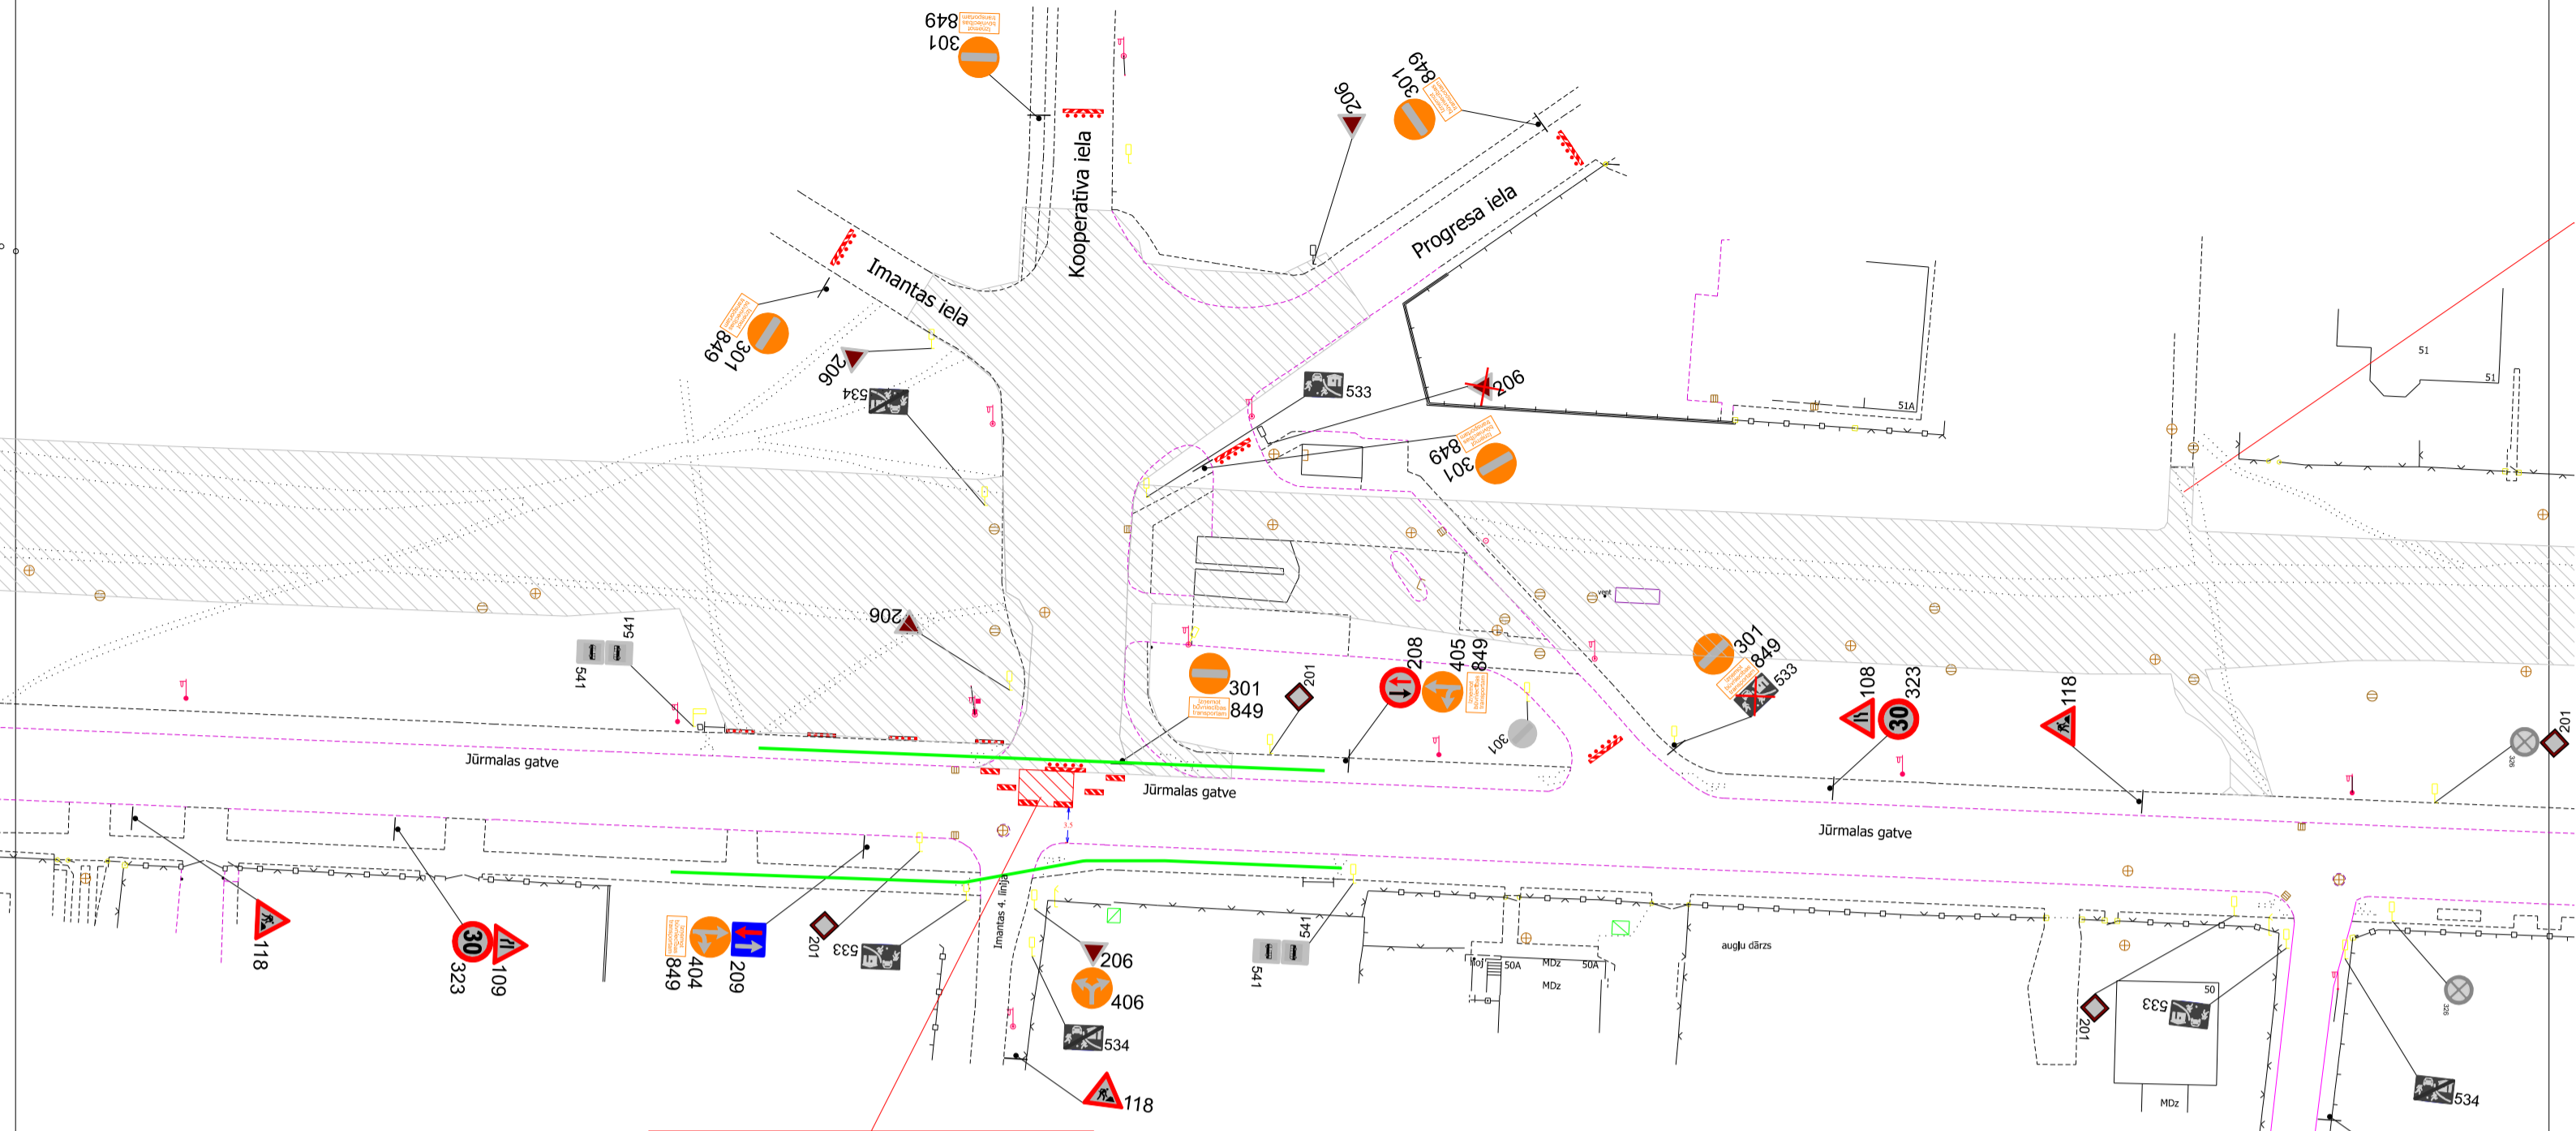

JOSLA SLĒGTA - 2 DIENAS  
SATIKSMĒ TIEK ORGANIZĒTA AR PRIEKŠROCĪBAS ZĪMĒM  
PĒC NEPIECIEŠAMĪBAS SATIKSMI REGULĒJOT  
AR SATIKSMES REGULĒTĀJIEM

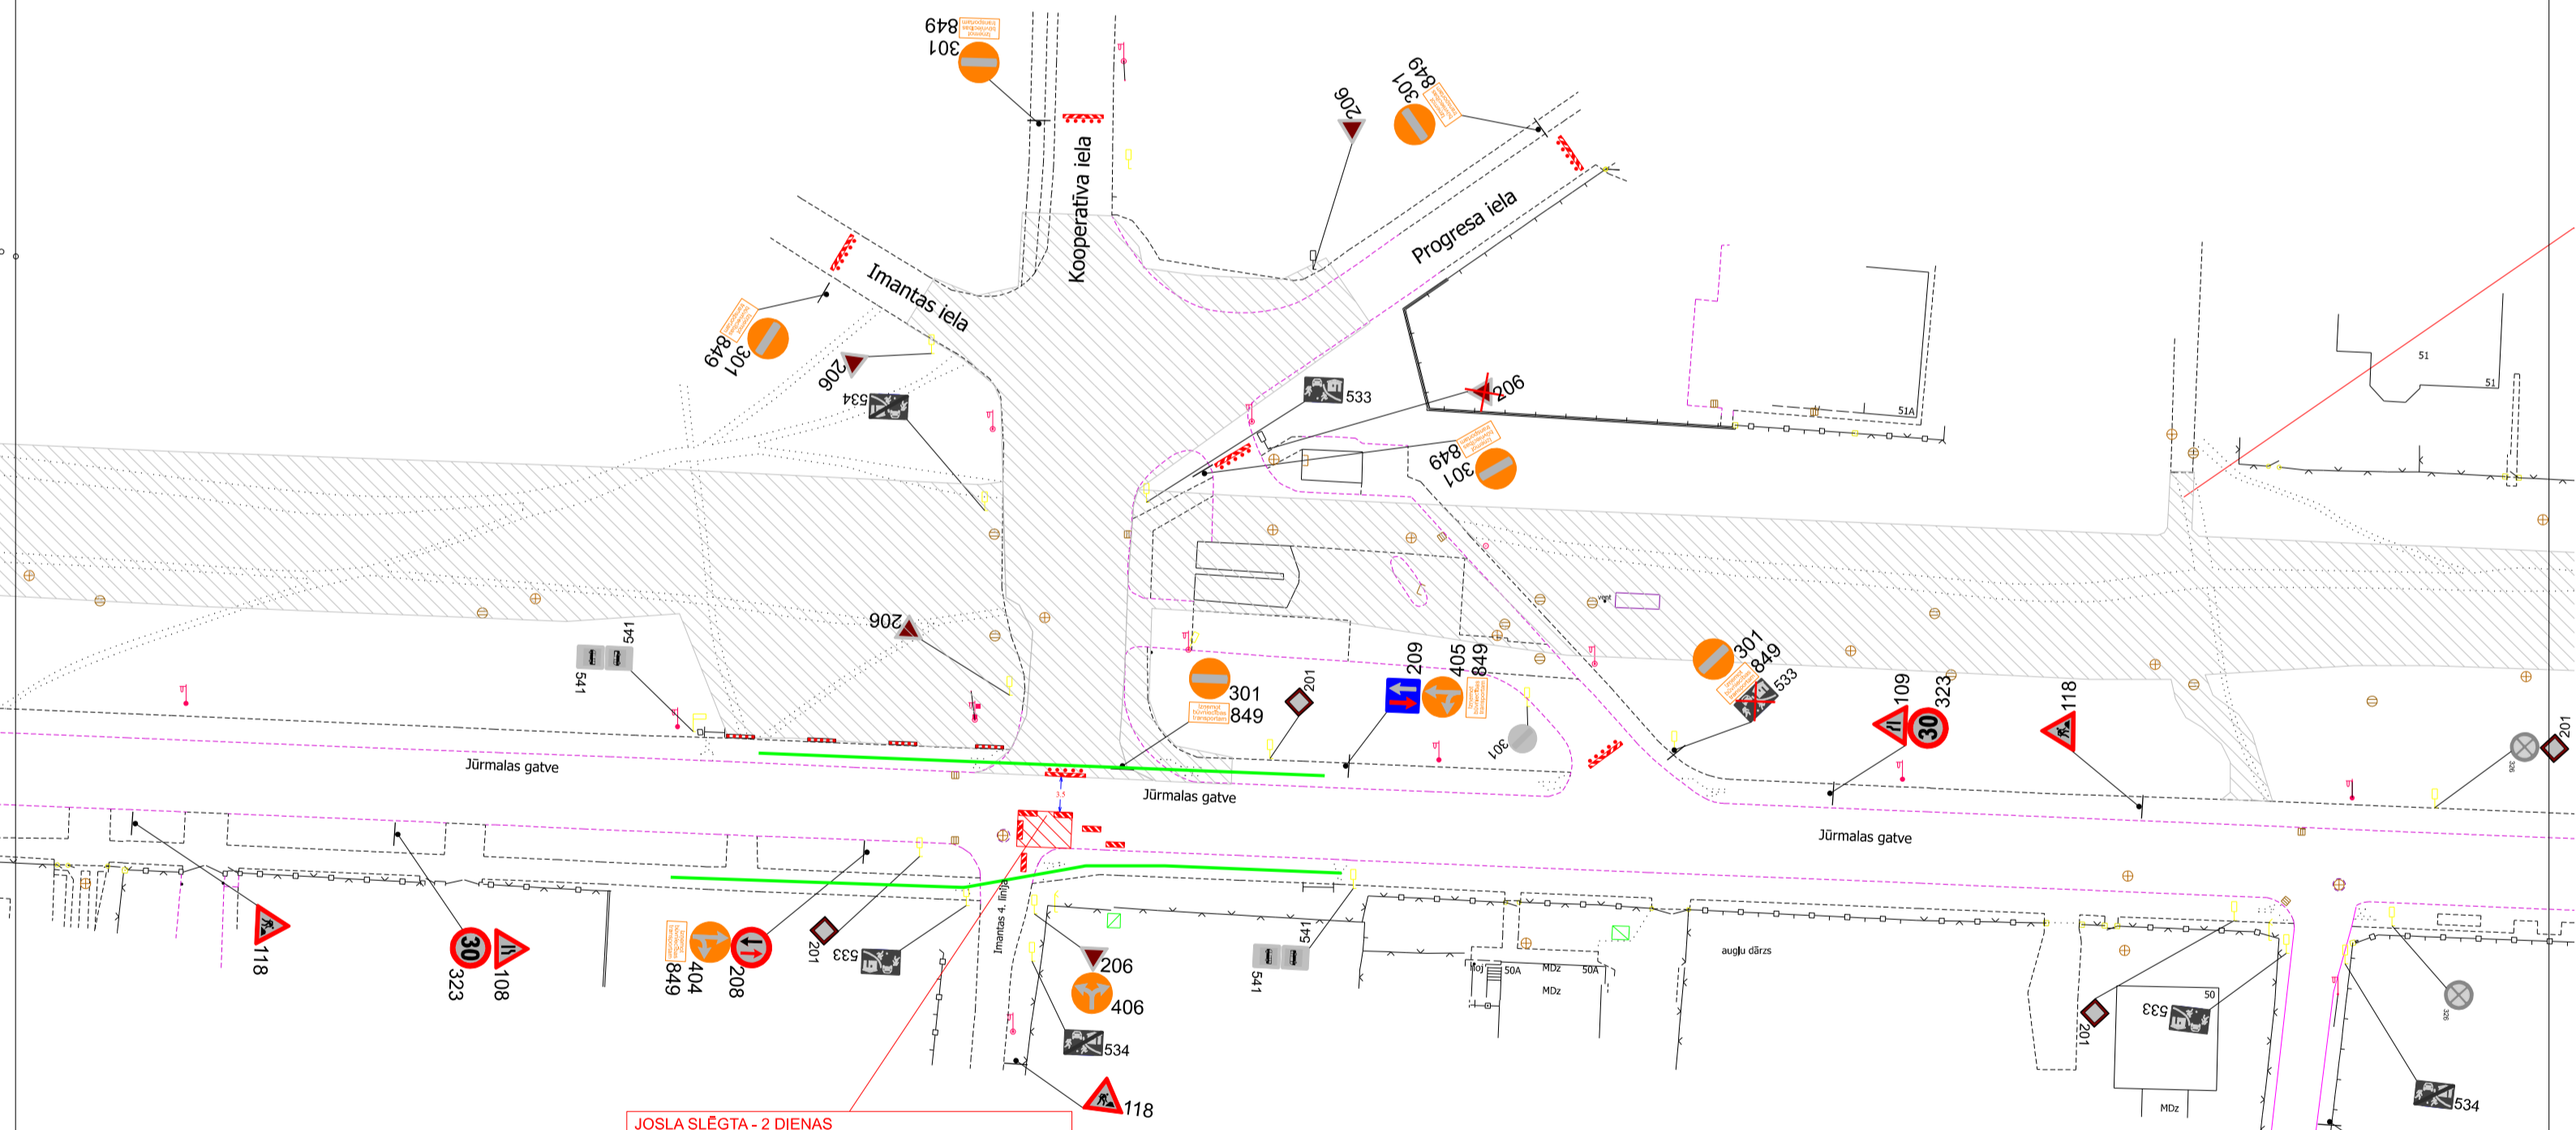

JOSLA SLĒGTA - 2 DIENAS  
SATIKSMĒ TIEK ORGANIZĒTA AR PRIEKŠROCĪBAS ZĪMĒM  
PĒC NEPIECIEŠAMĪBAS SATIKSMI REGULĒJOT  
AR SATIKSMES REGULĒTĀJIEM

- NODROŠINĀT PIEKĻUVI ĪPAŠUMIEM DROŠI ŠKĒRSOJOT REMONTDARBU ZONU
- GĀJĒJU KORIDORA PLATUMS 1.5m (NORobežots ar PALĪGBARJERĀM)
- VISAS CEĻA ZĪMES, KAS IR PRETRUNĀ AR PAGAIĻU SATIKSMES ORGANIZĀCIJU TIEK AIZSEGtas, VAI DEMONTĒTAS
- NODROŠINĀT VISA VEIDA SATIKSMI
- DARBU VIETU APRĪKOT ATBILSTOŠI MK NOTEIKUMIEM NR.421
- DARBU VIETU APRĪKOT AR VADSTĀTNIEM / PALĪGBARJERĀM
- DARBU ILGUMS - SASKAŅĀ AR BŪVDARBU GRAFIKU
- VEICAMIE DARBI - VELO INFRASTRUKTŪRAS IZBŪVE, BRAUKTUVES REMONTDARBI
- ATBILDĪGAIS PAR DARBU VIETAS APRĪKOJUMU: ĀRIS ZEPS (BŪVDARBU VADĪTĀJS) tel.: 26681251

- DARBU ZONA
- PAGAIĻU BRAUKTUVE / IETVE
- ESOŠĀ CEĻAZĪME
- UZSTĀDĀMA CEĻAZĪME
- PAGAIĻU CEĻA ZĪME, KURA NEATTIECAS UZ KONKRĒTO SHĒMU
- GĀJĒJU MARŠRUTS

BIS lietas Nr.: BIS-BL-743111-106878

SHĒMAS NR.	SATIKSMES ORGANIZĀCIJAS UZSTRĀDĀTĀJS:	PASŪTĪTĀJS:
34.	SIA KMK PROJEKTS info@kmkprojekts.lv	SIA VIANOVA tel.: 26681251 info@vianova.lv
RĀSĒJA	UZVĀRDS	OBJEKTS:
PĀRBAUDĒJA	PARAKSTS	REĢIONĀLAS UN PILSĒTAS NOZĪMES VELO INFRASTRUKTŪRAS IZVEIDE MARŠRUTĀ RĪGA - BABĪTE - PIŅĶI
	DATUMS	RĀSĒJUMS:
		DARBA VIETAS APRĪKOJUMA SHĒMA REMONTDARBU LAIKĀ

Shēma ir Darbu veiktības  
atļaujas izgatavošanas sastāvdaļa  
Shēma izstrādāta saskaņā ar  
Kabineta 02.10.2001. noteikumu  
Nr.421  
Plāna izstrādāšanas palīdzība  
Arīpaša un mobilitātes departamenta  
Sadarbības organizācijas un kvalitātes  
drošības nodalījuma veiksmes organizācijas  
speciālisti  
 Smitiņa  
08.04.2026.