

# Ceļu satiksmes tehnisko līdzekļu izvietojuma shēma

Darbuizpildītājs, atbildīgā persona:


SIA "ZILBER"

☎ 26694674

Darba izpildes laiks:

**Pielikums**

Rīgas valstspilsētas pašvaldības Ārtelpas un mobilitātes departamenta direktora rīkojumam  
"Par satiksmi Mūkusalas ielā"

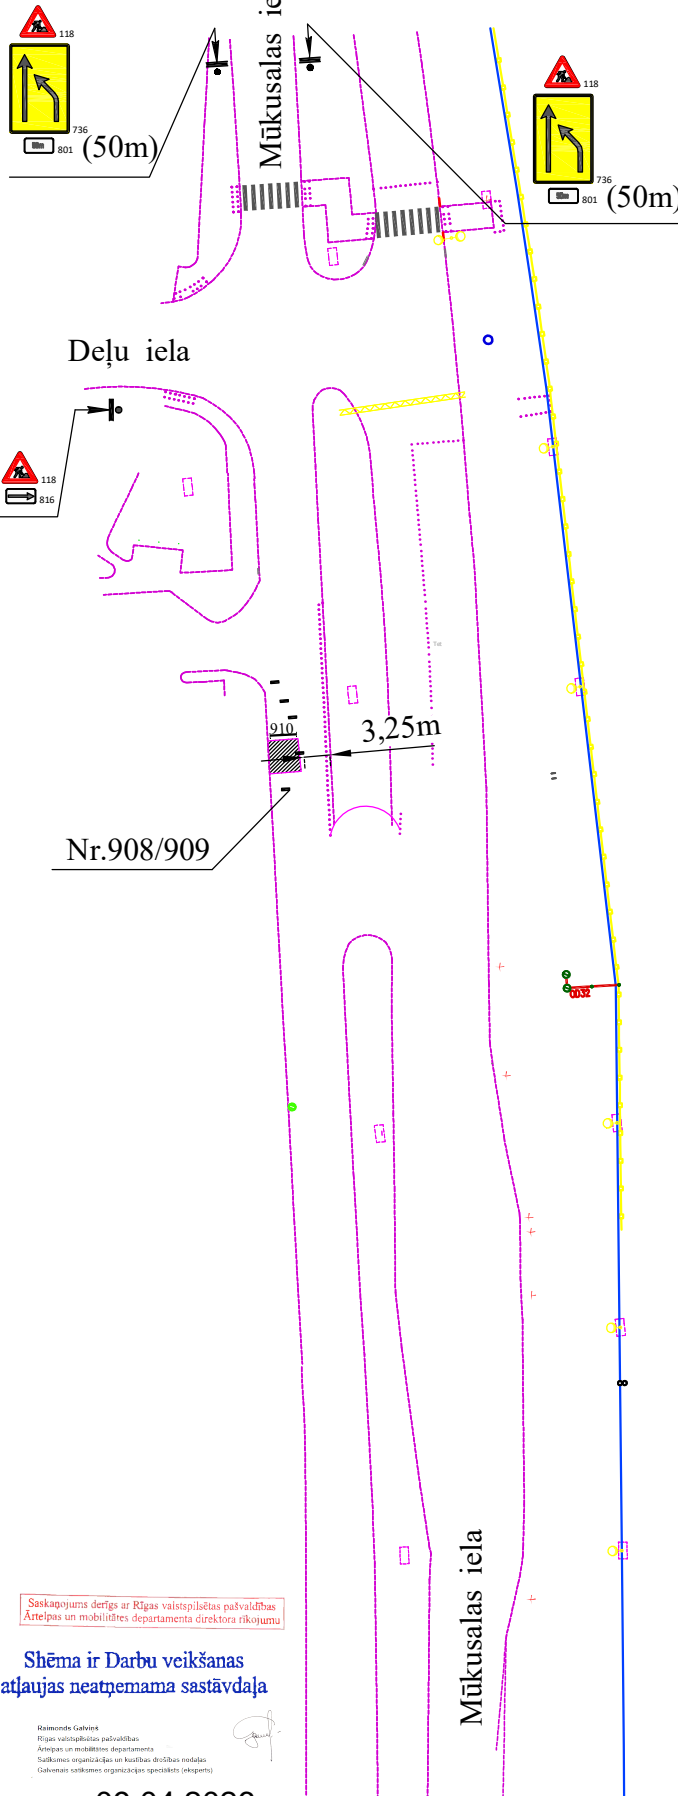

Saskaņots

RP SIA "Rīgas satiksme" ar nosacījumiem:

-Diennakti pirms darbu uzsākšanas  
Informēt vecāko centrāldispečeru  
pa tālr.: 80000008.

-Darbu veikšanu organizēt, neslēdzot  
sabiedriskā transporta satiksmi.

-Nodrošināt trolejbusu kustību  
izmantojot esošos kontakttīklus.

Ievērot kontakttīkla balstu aizsardzības zonu : 0,5m  
no balsta pamatu malas un 1,0m no kontaktvada  
un atsaites līnijas ass uz katru pusi.

Elektroniski parakstīts  
RP SIA "Rīgas satiksme"  
Valērijs Čertkovs  
vecākais inženierkomunikācijas  
piesaistes inženieris

25.03.2024.

  
Digitally signed by Valērijs Čertkovs  
Date: 2024.03.25 11:54:37 EET

Saskaņojums derīgs ar Rīgas valstspilsētas pašvaldības  
Ārtelpas un mobilitātes departamenta direktora rīkojumu

**Shēma ir Darbu veikšanas  
atļaujas neatņemama sastāvdaļa**

Reimonde Gaikša  
Rīgas valstspilsētas pašvaldības  
Ārtelpas un mobilitātes departamenta  
Satiksmes organizācijas un kustības drošības nodaļas  
drošības nodaļas satiksmes organizācijas  
speciāliste (reģistrēta)

09.04.2026

Saskaņojums derīgs ar  
Rīgas domes Satiksmes departamenta  
direktora rīkojumu

**Shēma ir Darbu veikšanas  
atļaujas neatņemama sastāvdaļa**

Rīgas valstspilsētas pašvaldības  
Ārtelpas un mobilitātes departamenta  
Satiksmes organizācijas un kustības  
drošības nodaļas satiksmes organizācijas  
speciālists

  
A. Smilga

20-03-2024