
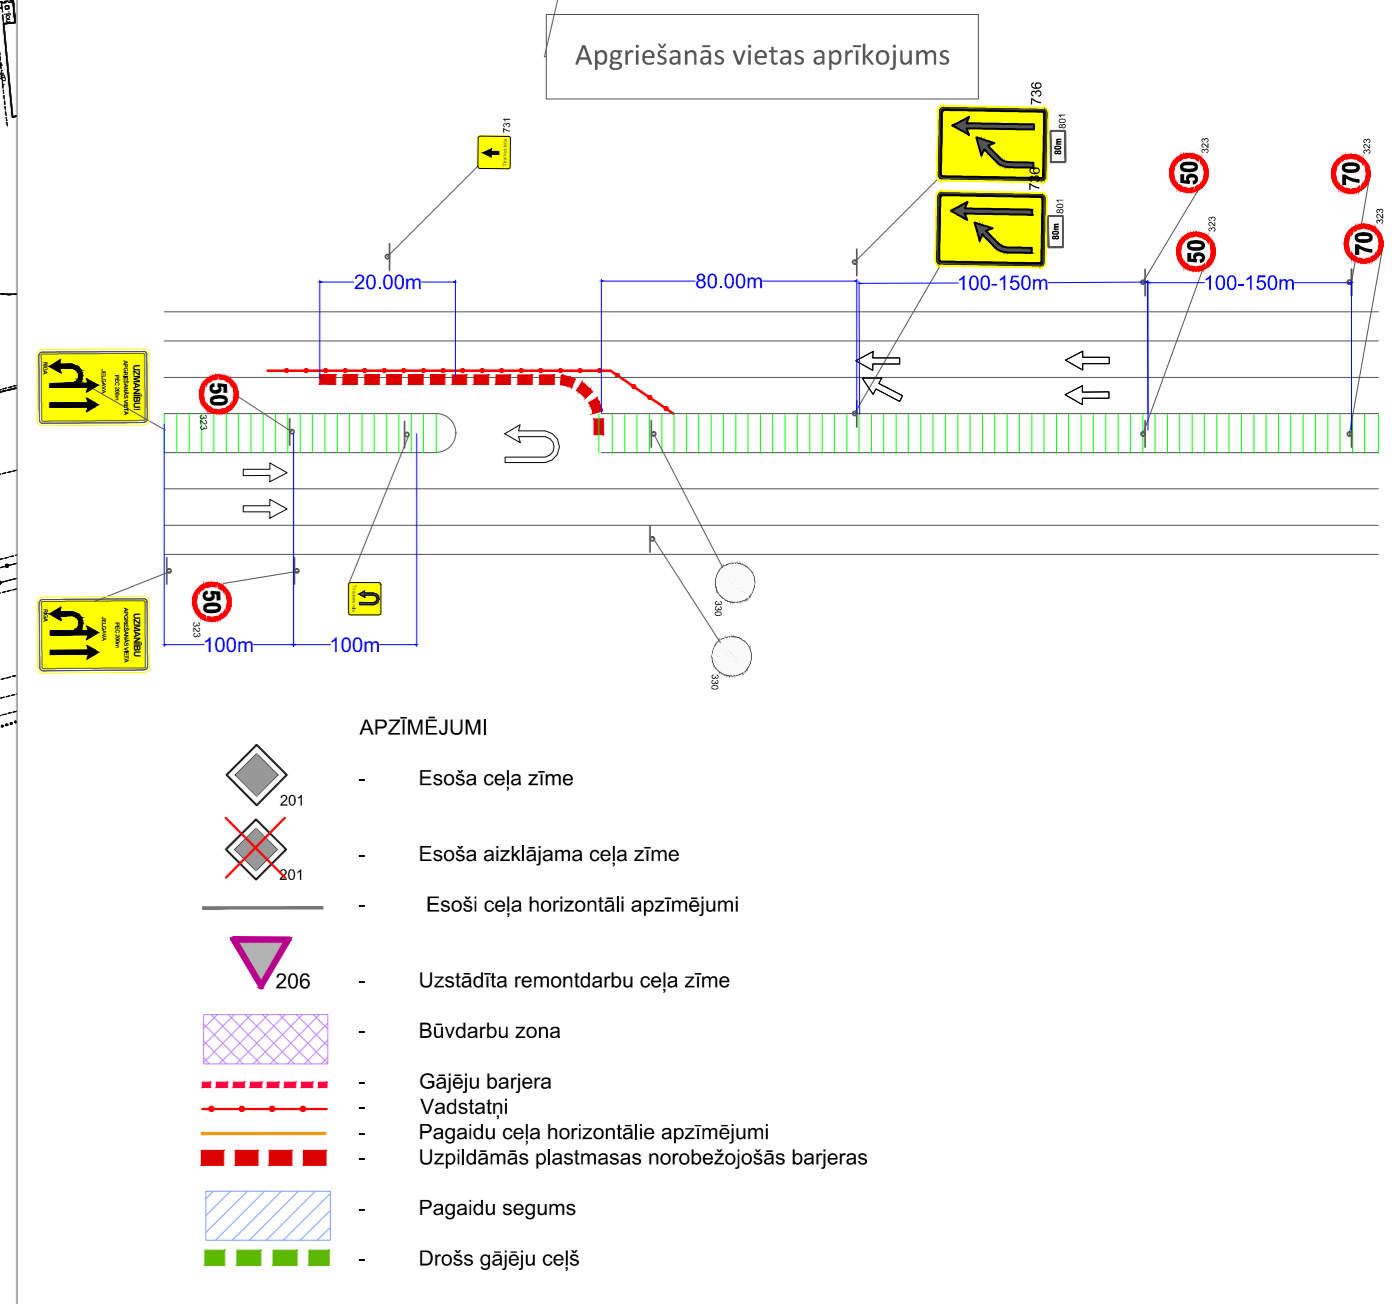


Rīgas valstspilsētas pašvaldības Ārtelpas un mobilitātes departamenta direktora rīkojumam
 "Par satiksmi Vienības gatvē"

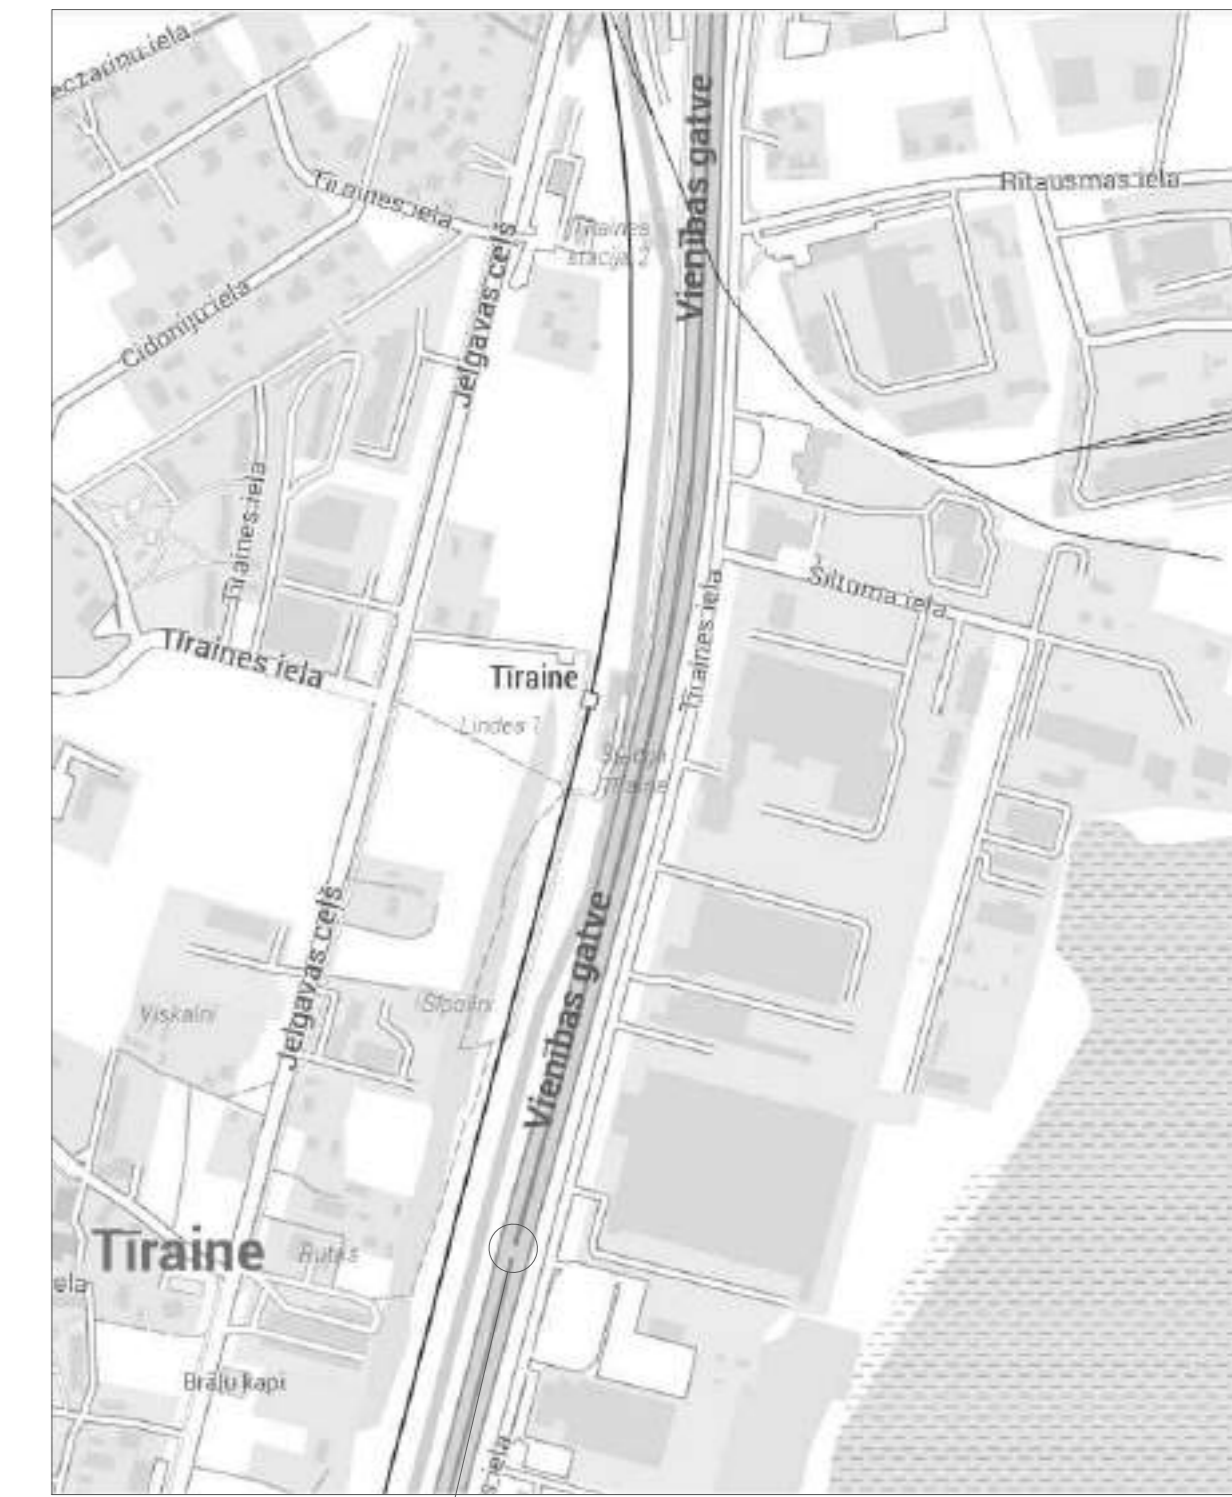

- NOSACĪJUMI**
- Darbu vietu aprīkot atbilstoši LV5 77-2 un MK noteikumiem Nr.421
 - Nodrošināt veļojo un operatīvo satiksmi.
 - Darbu veidojam jāveic pasākumi gājēju drošībai un vides pieejamībai darbu zonā.
 - Darbu veidojam ir tiesības regulēt satiksmi darbu veikšanas laikā, ja rodas neparedzēti apstākļi, kurus ar darbu vietas aprīkojuma shēmas esošajiem tehniskajiem līdzekļiem nav iespējams reaktīvi risināt (MK nos. Nr.421 punkts 20)
 - Nodrošināt minimālo joslas platumu 3,20m
 - Nodrošināt gājēju ceļu biezumu 1,50m
 - Nodrošināt gājēju piekļūvi namīpašumiem
 - Nodrošināt drošu piekļūvi sabiedriskā transporta pieturvietām
 - Norobežotais barjers darbu veidojo uzstādīts, ja nepieciešams norobežot ietvi no darba vietas, kas ierīkota uz brauktuves (MK nos. Nr. 421 punkts 79.1.3). Starp uzstādītajiem barjerām ir liks novēlēt signāllentes, atslūgam starp lentes stūpstūriem nepārsniedzot 4,0m (MK nos. Nr. 421 punkts 70.3)
 - Plānotais shēmas darbības laiks - saskaņā ar kalendāro būvdarbu grafiku
 - Darbu veic SIA "ACBRI"
 - Atbildīgais būvdarbu vadītājs Ozintars Blumers
 - Atbildīgais par satiksmes drošību Ozintars Blumers

Saskaņots:
 RP SIA "Rīgas satiksmē"
 ar nosaukumiem:
 Dienmakti pirms darbu uzsākšanas informēt vecāko
 Centraļspēka par šādi: 80000008.
 Darbu veikšanu organizēt, nodrošinot ar retroaizsargiem
 sabiedriskā transporta satiksmi.
 Nodrošināt pasākuma veikšanu.
RP SIA "Rīgas satiksmē"
 Māris Pliņķalns
 parakstīts elektroniski
 Veikšana elektroniski
 Pasaules laiks
 27.02.2026.

27.02.2026.

Shēma Nr. 14 Lapa 1/1	IZPILDĪTĀJS:		PASŪTĪTĀJS:	
	Uzvārds	Paraksts	Datums	OBJEKTS:
Būvdarbu vadītājs	Dz. Blumers	Rīgas valstspilsētas pašvaldības Ārtelpas un mobilitātes departaments Gertrūdes iela 36, Rīga, LV-1011 Tālrunis: 67032701 E-pasts: amol@inga.lv		
Būvdarbu vadītājs	O. Šilofs	Jāna Čakstes gatves izbūves darbi no Vienības gatves līdz Valdeļu ielai		
Saskaņotāja		RASEJUMS		
Pasūtītājs		Satiksmes organizācijas shēma		