


Pielikums

Rīgas valstspilsētas pašvaldības Ārtelpas un mobilitātes departamenta direktora rīkojumam
"Par satiksmi Nīcgales ielā un Pildas ielā"

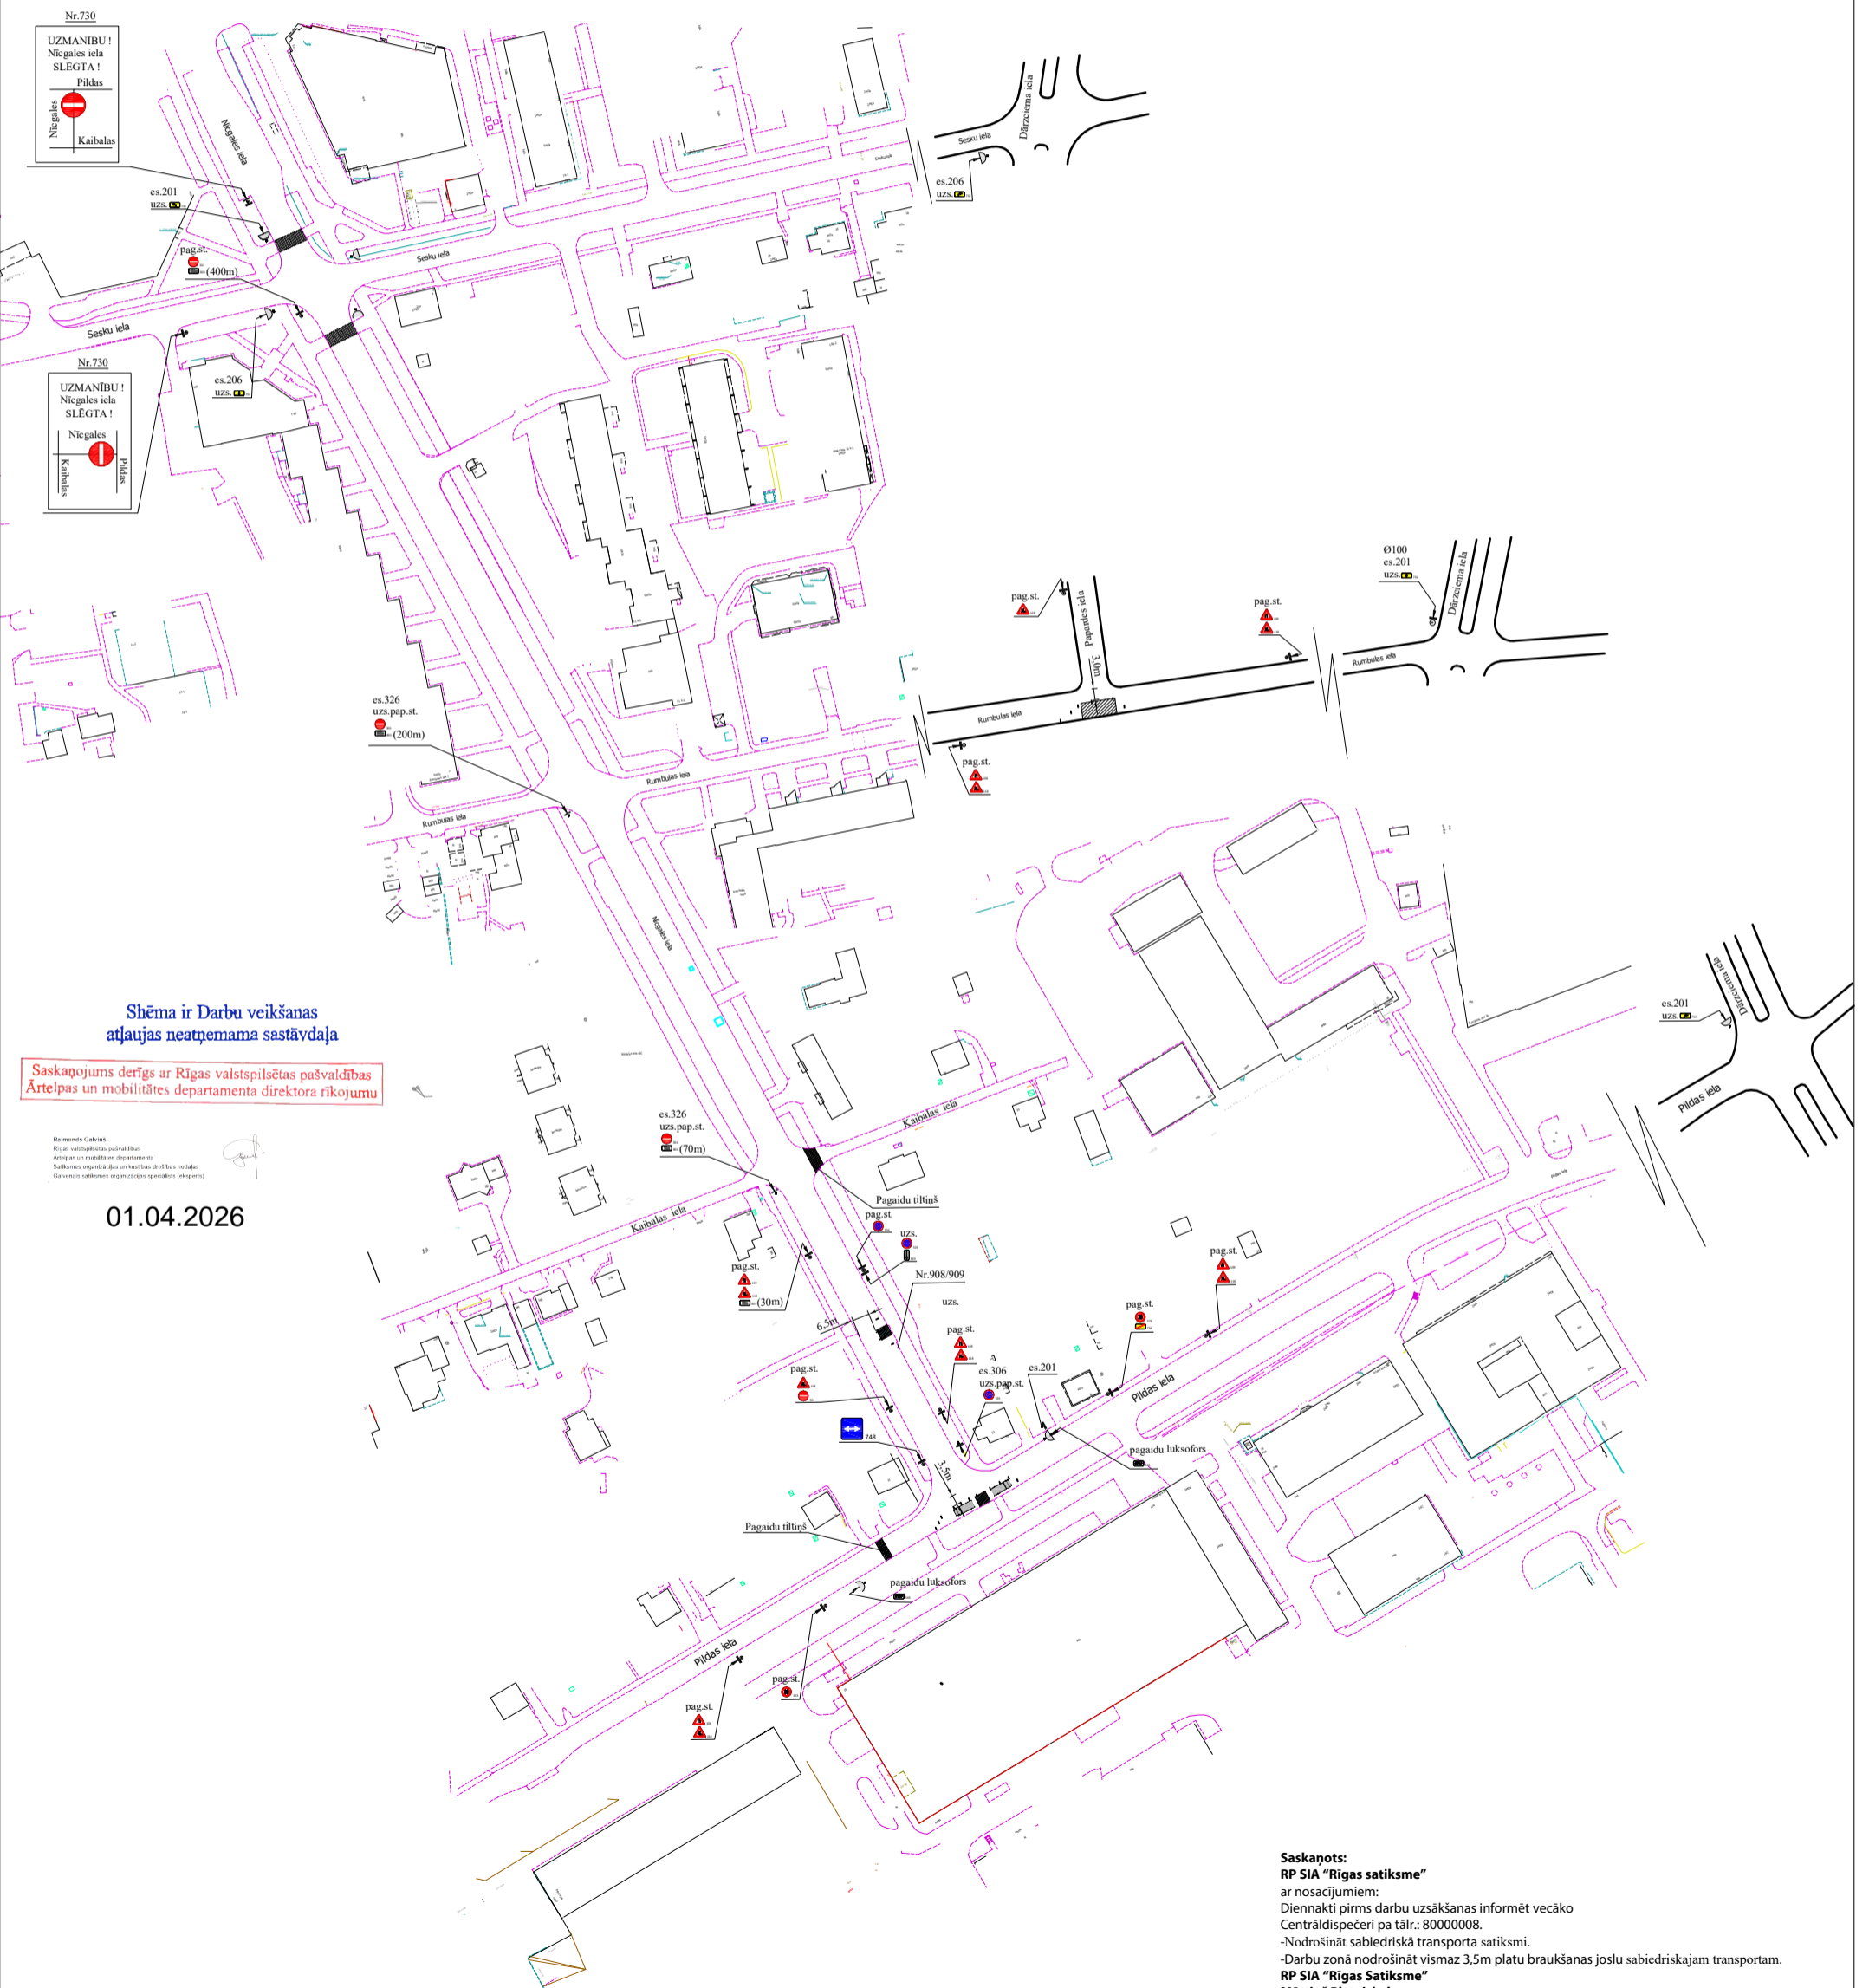

Shēma ir Darbu veikšanas atļaujas neatņemama sastāvdaļa

Saskaņojums derīgs ar Rīgas valstspilsētas pašvaldības Ārtelpas un mobilitātes departamenta direktora rīkojumu

Stāvētājs Gaišvairoģis
Rīgas valstspilsētas pašvaldība
Ārtelpas un mobilitātes departaments
Sadalīšanas organizācija un tehniskās shēmas izstrāde
Gaišvairoģes izstrāde un organizācija (projektants)

01.04.2026

Saskaņots:
RP SIA "Rīgas satiksme"
ar nosacījumiem:
Diennakti pirms darbu uzsākšanas informēt vecāko Centrdispečeri pa tālr.: 80000008.
-Nodrošināt sabiedriskā transporta satiksmi.
-Darbu zonā nodrošināt vismaz 3,5m platu braukšanas joslu sabiedriskajam transportam.
RP SIA "Rīgas Satiksme"
Mārtiņš Plataiskalns
parakstīts elektroniski
Vecākais inženierkomunikāciju
Piesaistes inženieris
07.04.2026.