

Ceļu satiksmes tehnisko līdzekļu izvietojuma shēma

Darbu uzņēmējs, atbildīgā persona: _____

SIA "APETS"


☎ 29638082

Darba izpildes laiks: _____

Pielikums

"Par satiksmi Dreiliņu ielā"

Rīgas valstspilsētas pašvaldības Atpējas un mobilitātes departamenta direktora rīkojumam

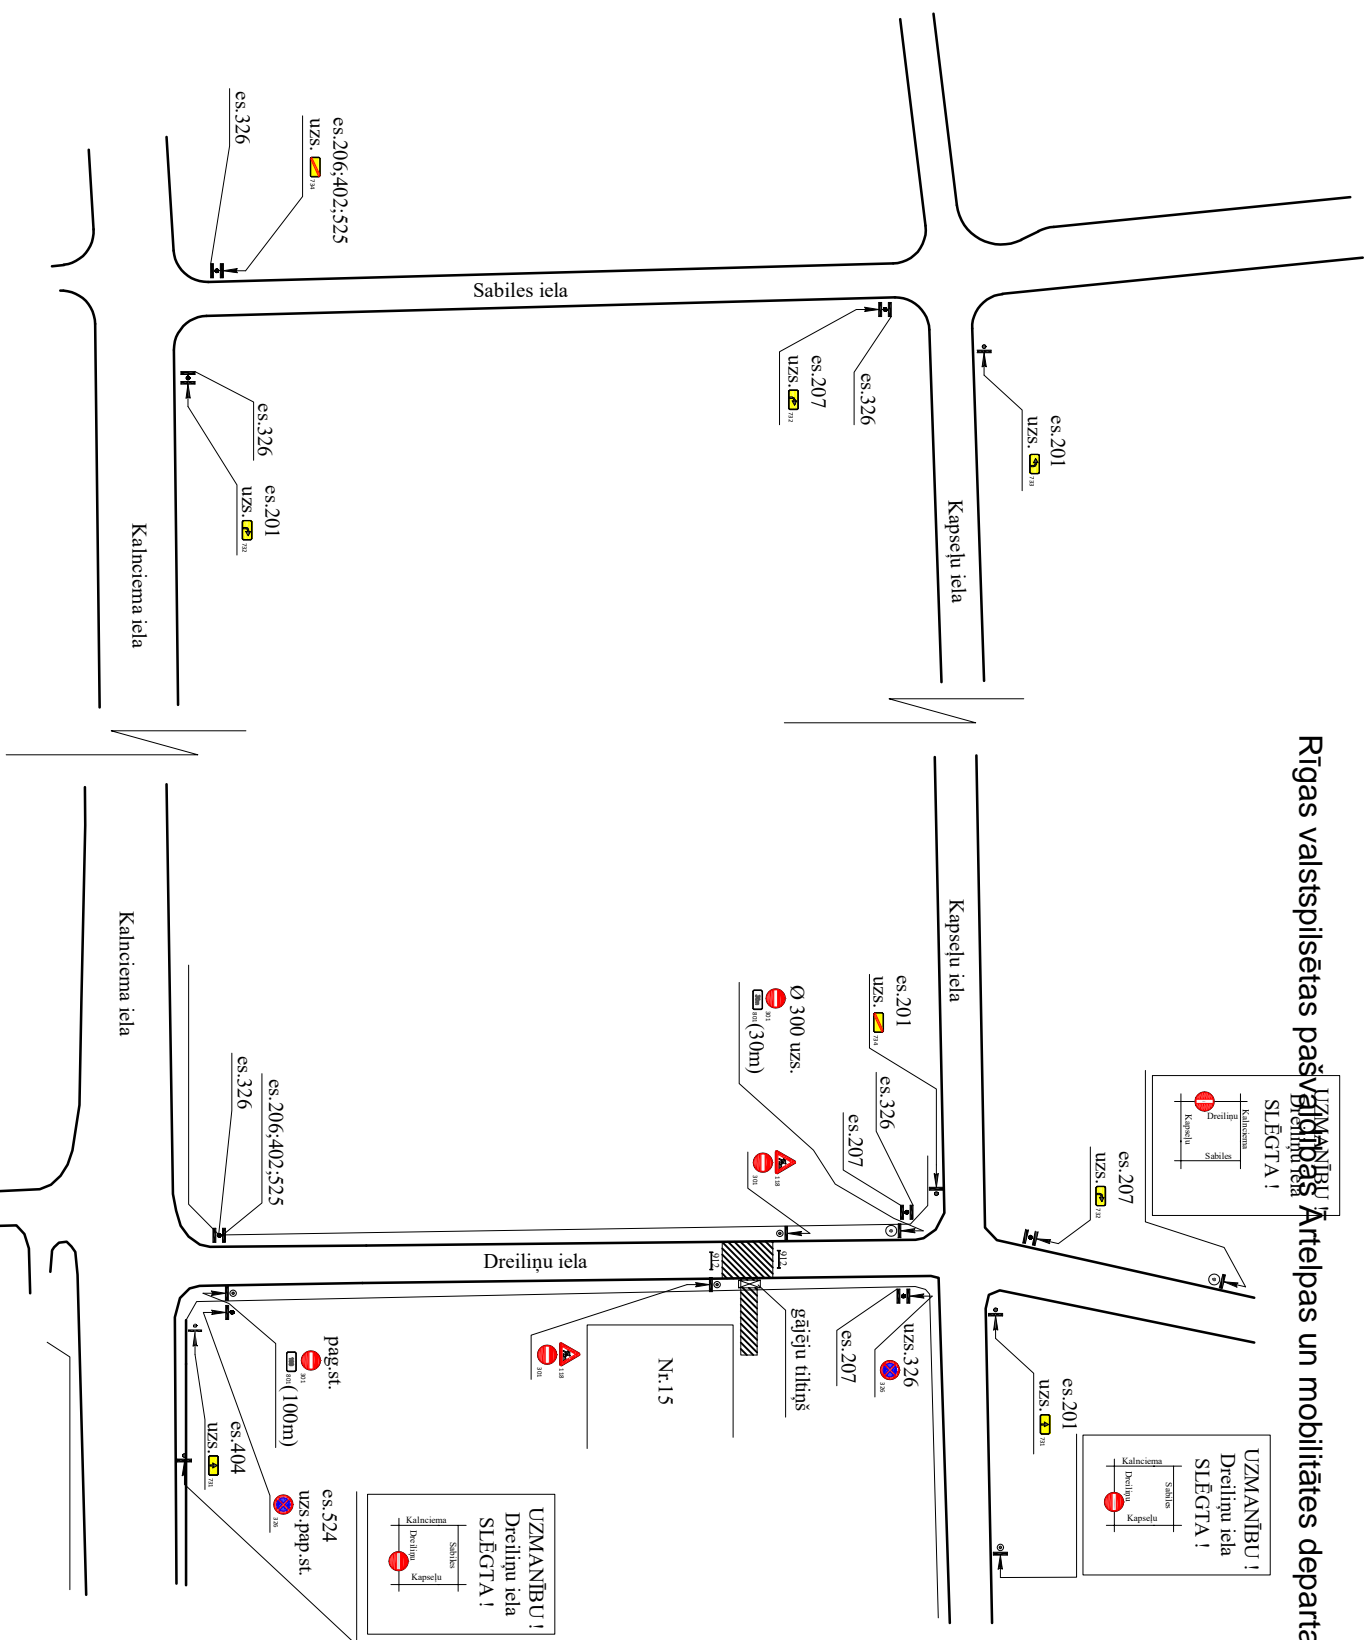

Saskaņojums derīgs ar Rīgas valstspilsētas pašvaldības Atpējas un mobilitātes departamenta direktora rīkojumu

Shēma ir Darbu veikšanas atļaujas neatņemama sastāvdaļa

Minimālā darba izpildes prasība: Rīgas valstspilsētas pašvaldības Atpējas un mobilitātes departamenta direktora rīkojumu (2019. gada 11. jūlija redakcija)

15.04.2026