



Pielikums
Rīgas valstspilsētas pašvaldības Ārtelpas un mobilitātes departamenta
direktora p.i. rīkojumam
“Par satiksmi Biķernieku ielā”

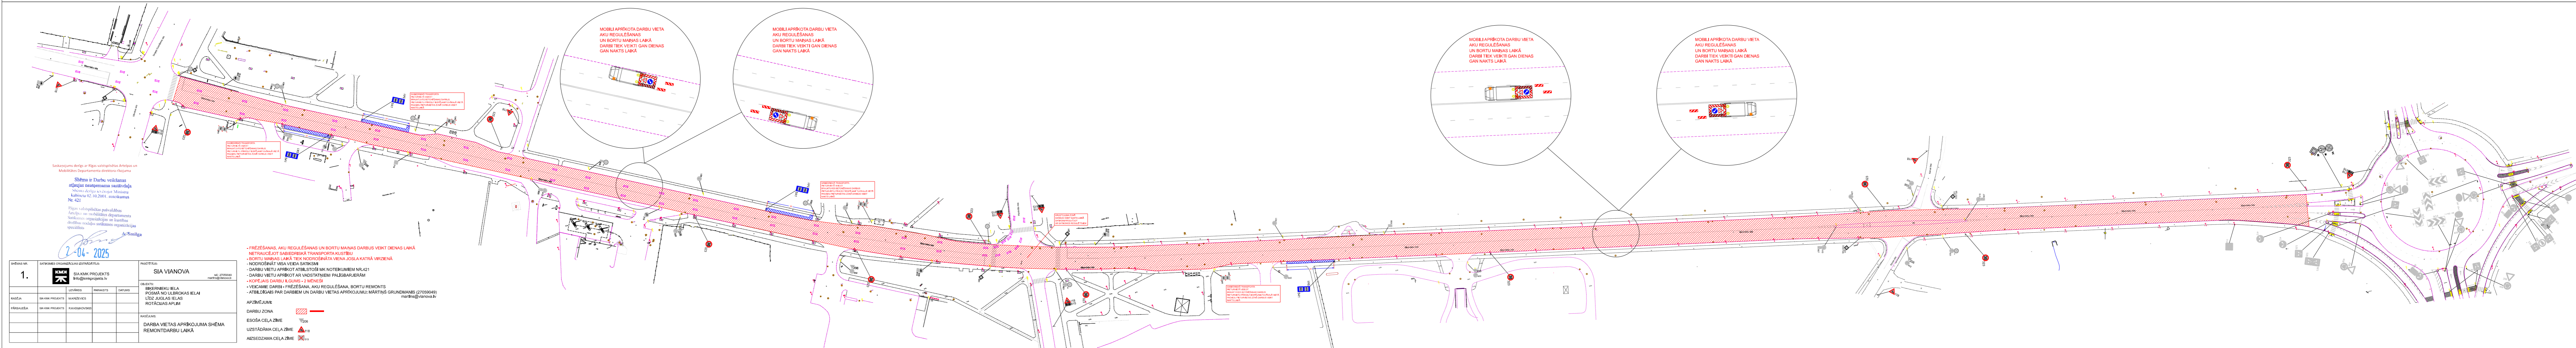

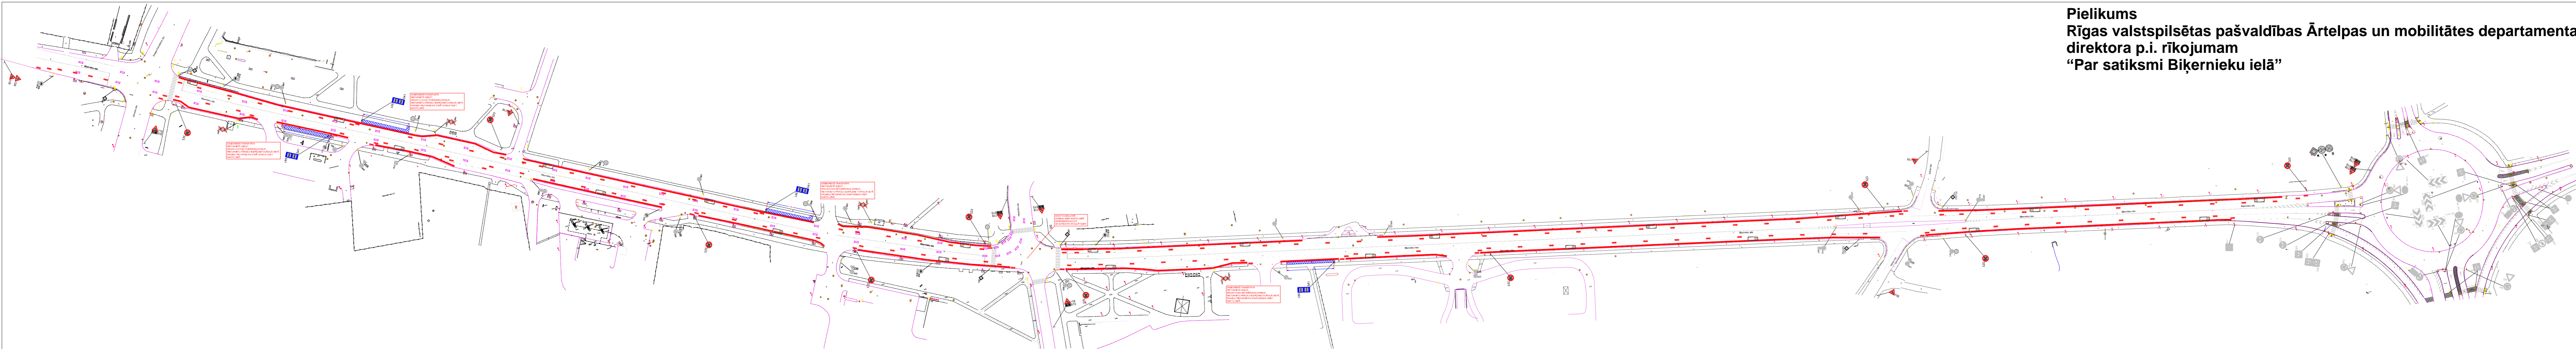

Saskaņotums drošai ar Rīgas satiksmes policiju un
Mokulāņu Departamenta drošības Inspekciju

**Sihema ir Darbu veikšanas
atļaujas nepieciešama iesniegšana**
Sihema izstrādāta saskaņā ar Ministru
kabineta 142 (14.2019). noteikumiem
Nr. 421

Pilnvarotā personība
Arhivē: ar nepieciešamo dokumentāciju
Saskaņā ar organizācijas un Iestādes
darbības noteikumu sistēmas organizācijas
speciāli.



A. Smilga

2-04-2025

OBJEKTA NR.	SAKĀMĀS ORGANIZĀCIJAS IZSTRĀDĀJUMS				PROJEKTAĀ:	SIA VIANOVA
2.		SAKĀMĀS PROJEKTS	info@sakamassjv.lv	www.sakamassjv.lv		
PAUSEJA	SAKĀMĀS PROJEKTS	RAZDARBĀ	PARAKSTS	DATUMS	OBJEKTA:	BRĪVENĪBU IELA PĒDĀ NO ULBROKAS IELAS LĒZ. JUGLAS IELAS ROTĀCIJAS APĻIM
APBĒRĒTA	SAKĀMĀS PROJEKTS	RAZDARBĀ			PAUSEJA:	DARBA VIETAS APRIKOJUMA SHĒMA REMONTDARBU LAIKĀ

- FREZĒŠANAS UN ASFALTĒŠANAS DARBUS VEIKT NAKTS LAIKĀ
- NORĪKOSNĀT MSA VEIDA SATIKSMI
- DARBU VIETU APRIKOT AR VADSTĀTĪMĒK NOTEKUMĒM NR.421
- DARBU VIETU APRIKOT AR VADSTĀTĪMĒK PALĪGBARĒJĒM
- KOPĒMĀS DARBU JOMĒS - 2 JOMĒS
- VEICAMIE DARBI - FREZĒŠANA UN ASFALTĒŠANA
- ATBILDĒGĀS PAR DARBĒM UN DARBU VIETAS APRIKOJUMU MĀRTĪNĒS GRUNDMĀNS (27059049)

- APZĪMĒJUMI:
- DARBU ZONA
 - ESOŠĀS CEĻA ZĪME
 - UZSTĀDĀMA CEĻA ZĪME
 - AIZSEDZAMA CEĻA ZĪME

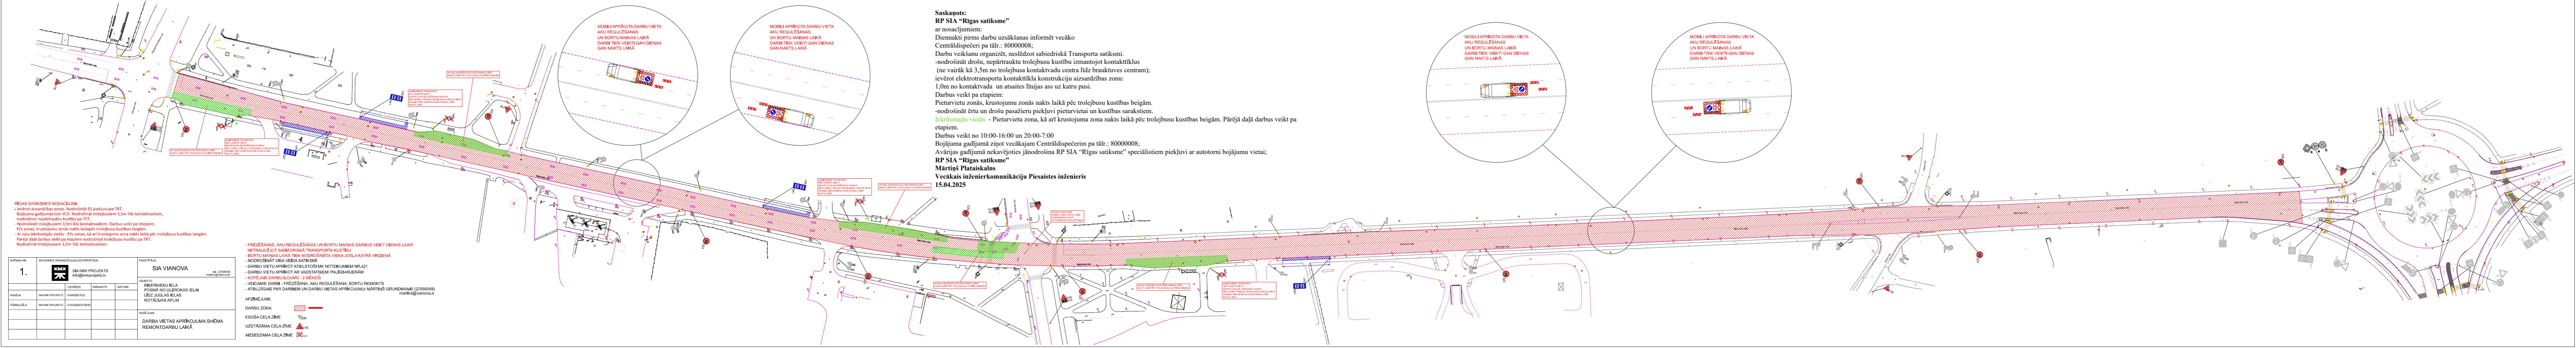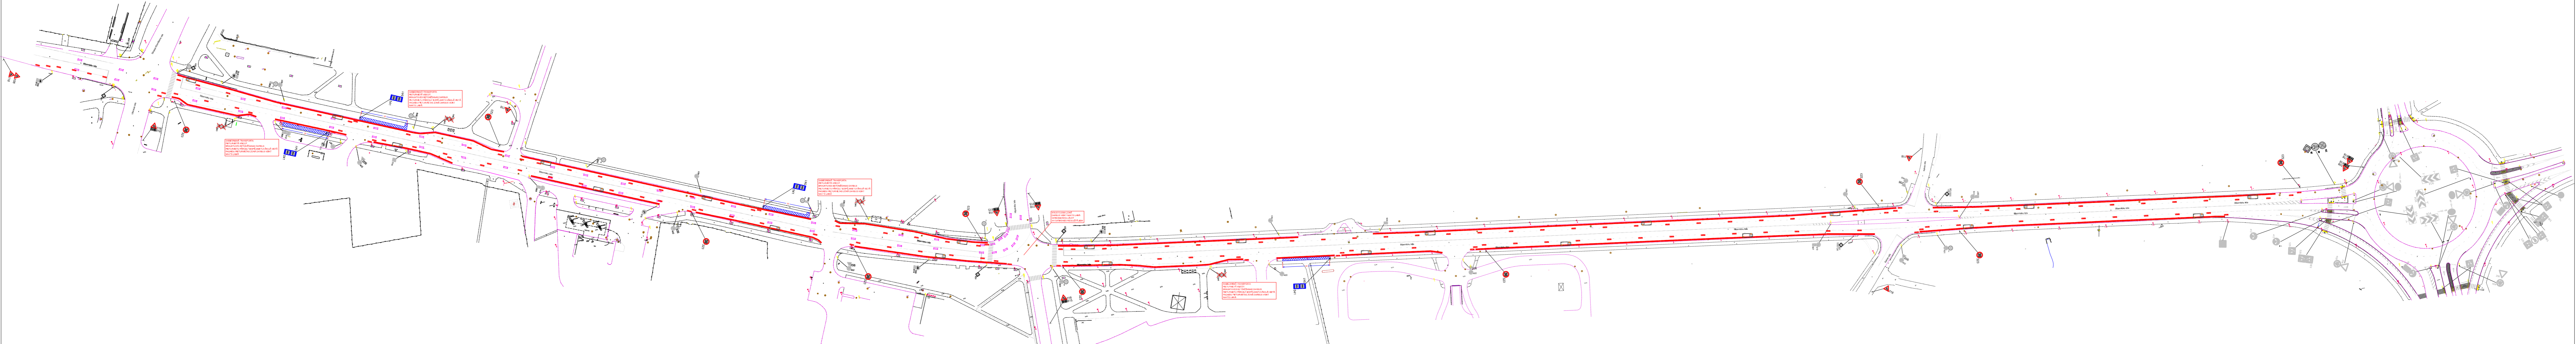

Saskaņots:
RP SIA "Rīgas satiksme"
 ar nosacījumiem:
 Dienmakti pirms darbu uzsākšanas informēt vecāko Centrālinspečeri pa tālr.: 800000008
 Darbu veiksma organizēt, neslēdzot sabiedriskā Transporta satiksmi.
 -nodrošināt drošu, nepārtrauktu trolejbusu kustību izmantojot kontakttīklu (ne vairāk kā 3,5m no trolejbusa kontaktvadu centra līdz brauktuves centram);
 -ievērot elektrotransporta kontakttīkla konstrukciju aizsardzības zonu: 1,0m no kontaktvada un atsaites līnijas ass uz katru pusi.
 Darbus veikt pa etapiem:
 Pieturvietu zonas, krustojumu zonas naktis laikā pēc trolejbusu kustības beigām.
 -nodrošināt ērtu un drošu pasažieru piekļuvi pieturvietai un kustības sarakstiem.
lekrāsotajās vietās - Pieturvietu zona, kā arī krustojuma zona naktis laikā pēc trolejbusu kustības beigām. Pārējā daļā darbus veikt pa etapiem.
 Darbus veikt no 10:00-16:00 un 20:00-7:00
 Bojājuma gadījumā ziņot vecākajam Centrālinspečerim pa tālr.: 800000008;
 Avārijas gadījumā nekavējoties jānodrošina RP SIA "Rīgas satiksme" speciālistiem piekļuvi ar autotorni bojājumu vietai;
RP SIA "Rīgas satiksme"
Mārtiņš Platalskals
 Vecākais inženierkomunikāciju Piesaistes inženieris
 15.04.2025

PĒCŠAS SATIKSMES NOSACĪJUMI
 -ievērot aizsardzības zonas, nodrošināt ES piekļuvi pie TXT.
 -Bojājuma gadījumā ziņot vecākajam Centrālinspečerim pa tālr.: 800000008;
 -nodrošināt nepārtrauktu kustību pa TXT.
 -Nodrošināt trolejbusiem 3,5m līdz kontaktvadiem. Darbus veikt pa etapiem.
 -Pvz zonas, krustojumu zonas naktis laikā pēc trolejbusu kustības beigām.
 -Ar zāģu iekārtām veikt - Pvz zonas, kā arī krustojuma zona naktis laikā pēc trolejbusu kustības beigām.
 -Pārējā daļā darbus veikt pa etapiem nodrošinot trolejbusu kustību pa TXT.
 -Nodrošināt trolejbusiem 3,5m līdz kontaktvadiem

1.	SIA KMV PROJEKTS	SIA VIANOVA	
		SAKĀMĀS	SAKĀMĀS
OBJEKTS:	BRĪVĒNĪGU HEĻA	PĒCŠAS SATIKSMES NOSACĪJUMI	
ADRESĒ:	POŠTĀ NO ULBROKAS IELAS	DARBA VIETAS APRĪKOJUMA SHĒMA	
APZĪMĒ:	ULBROKAS IELAS	REMONTDARBU LAIKĀ	

FRĒZĒŠANAS, AKU REGULĒŠANAS UN BORTU MANĀS DARBUS VEIKT DIENAS LAIKĀ
 -NODROŠINĀT NEPĀRTRUKTU TRANSPORTA SATIKSMI
 -BORTU MANĀS LAIKĀ, TĒK NODROŠINĀTA VIENA JOSLA KATRĀ VERZENĀ
 -NODROŠINĀT NEPĀRTRUKTU TRANSPORTA SATIKSMI
 -DARBU VIETU APRĪKOT ATBILSTOŠI MĀK NOTEKUMIEM NR.421
 -DARBU VIETU APRĪKOT AR VADSTĀTĒM PALĪGBARJERĀM
 -VEIKAMIE DARBI - FRĒZĒŠANA, AKU REGULĒŠANA, BORTU REMONTS
 -ATBILDĪGĀS PAR DARBĒM UN DARBU VIETAS APRĪKOJUMU: MĀRTIŅŠ GRUNDMANS (27086049)
 15.04.2025

- APZĪMĒJUMI:
- DARBU ZONA
 - ESOŠĀ CELA ZĪME
 - UZSTĀDĀMA CELA ZĪME
 - AIZSĒDZAMA CELA ZĪME



Saskaņots:
RP SIA "Rīgas satiksme"
 ar nosacījumiem:
 Diennakti pirms darbu uzsākšanas informēt vecāko Centrāldispečeri pa tālr.: 80000008;
 Darbu veikšanu organizēt, neslēdzot sabiedriskā Transporta satiksmi.
 -nodrošināt drošu, nepārtrauktu trolejbusu kustību izmantojot kontakttīklus (ne vairāk kā 3,5m no trolejbusu kontaktvadu centra līdz brauktuves centram);
 -ievērot elektrottransporta kontakttīkla konstrukciju aizsardzības zonu:
 1,0m no kontaktvada un atsaites līnijas ass uz katru pusi.
 Darbus veikt pa etapiem:
 Pieturvietu zonās, krustojumu zonās naktīs laikā pēc trolejbusu kustības beigām.
 -nodrošināt ērtu un drošu pasažieru piekļūvi pieturvietai un kustības sarakstiem.
 Iekrāsotajās vietās - Pieturvietu zona, kā arī krustojuma zona naktīs laikā pēc trolejbusu kustības beigām. Pārējā daļā darbus veikt pa etapiem.
 Darbus veikt no 10:00-16:00 un 20:00-7:00
 Bojājuma gadījumā ziņot vecākajam Centrāldispečerim pa tālr.: 80000008;
 Avārijas gadījumā nekavējoties jānodrošina RP SIA "Rīgas satiksme" speciālistiem piekļūvi ar autotorni bojājumu vietai;
RP SIA "Rīgas satiksme"
Mārtiņš Plataiskalns
 Vecākais inženierkomunikāciju Piesaistes inženieris
 15.04.2025



RĪGAS SATIKSMES NODARĀMĀ:
 -Ievērot aizsardzības zonas. Nodrošināt ES piekļūvi pie TKT.
 Bojājuma gadījumā ziņot VCD. Nodrošināt trolejbusiem 3,5m līdz kontaktvadam, nodrošināt neatpaušamu kustību pa TKT.
 Nodrošināt trolejbusiem 3,5m līdz kontaktvadam. Darbus veikt pa etapiem.
 Piv zona, krustojuma zona naktīs laikā pēc trolejbusu kustības beigām.
 Ar šādu iekrāsotajās vietās - Piv zona, kā arī krustojuma zona naktīs laikā pēc trolejbusu kustības beigām.
 Pārējā daļā darbus veikt pa etapiem nodrošinot trolejbusu kustību pa TKT.
 Nodrošināt trolejbusiem 3,5m līdz kontaktvadam

FRĒZĒŠANAS UN ASFALTĒŠANAS DARBUS VEIKT NAKTĪS LAIKĀ
 -NODROŠINĀT VIŠA VEIDA SATIKSMI
 -DARBU VIETU APRIKOT ATBILSTOŠI MK NOTEIKUMIEM NR.421
 -DARBU VIETU APRIKOT AR VAIDSTĀJĒNIEM PALĪGBARJERĀM
 -KOPĒJĀIS DARBU LĪGUMS - 2 MĒNEŠI
 -VEICĀMIE DARBI - FRĒZĒŠANA UN ASFALTĒŠANA
 -ATBILDĪGĀS PIVK DABĒJEM UN DARBU VIETĀS APBŪVĻIEM: MĀRTIŅUS GRUNDMANIS (27059040) martins@krivova.lv

APZĪMĀJUMI:
 DARBU ZONA
 ESŅŌŠĀ CELĀ ZĪME
 UESTĀDĀMA CELĀ ZĪME
 AIZSĒDZAMA CELĀ ZĪME

SĪMAS NR.	SĀKUMS			PĀRĒKŠĀS
	2.	SIA VIANOVA		
RAZĒĻA	SAĀKUMS	MAKŠS	BEIGAS	
PĒRĒKŠĀS	SAĀKUMS	MAKŠS	BEIGAS	