Pielikums
Rīgas valstspilsētas pašvaldības Ārtelpas un mobilitātes departamenta direktora rīkojumam
"Par satiksmi Vienības gatvē"

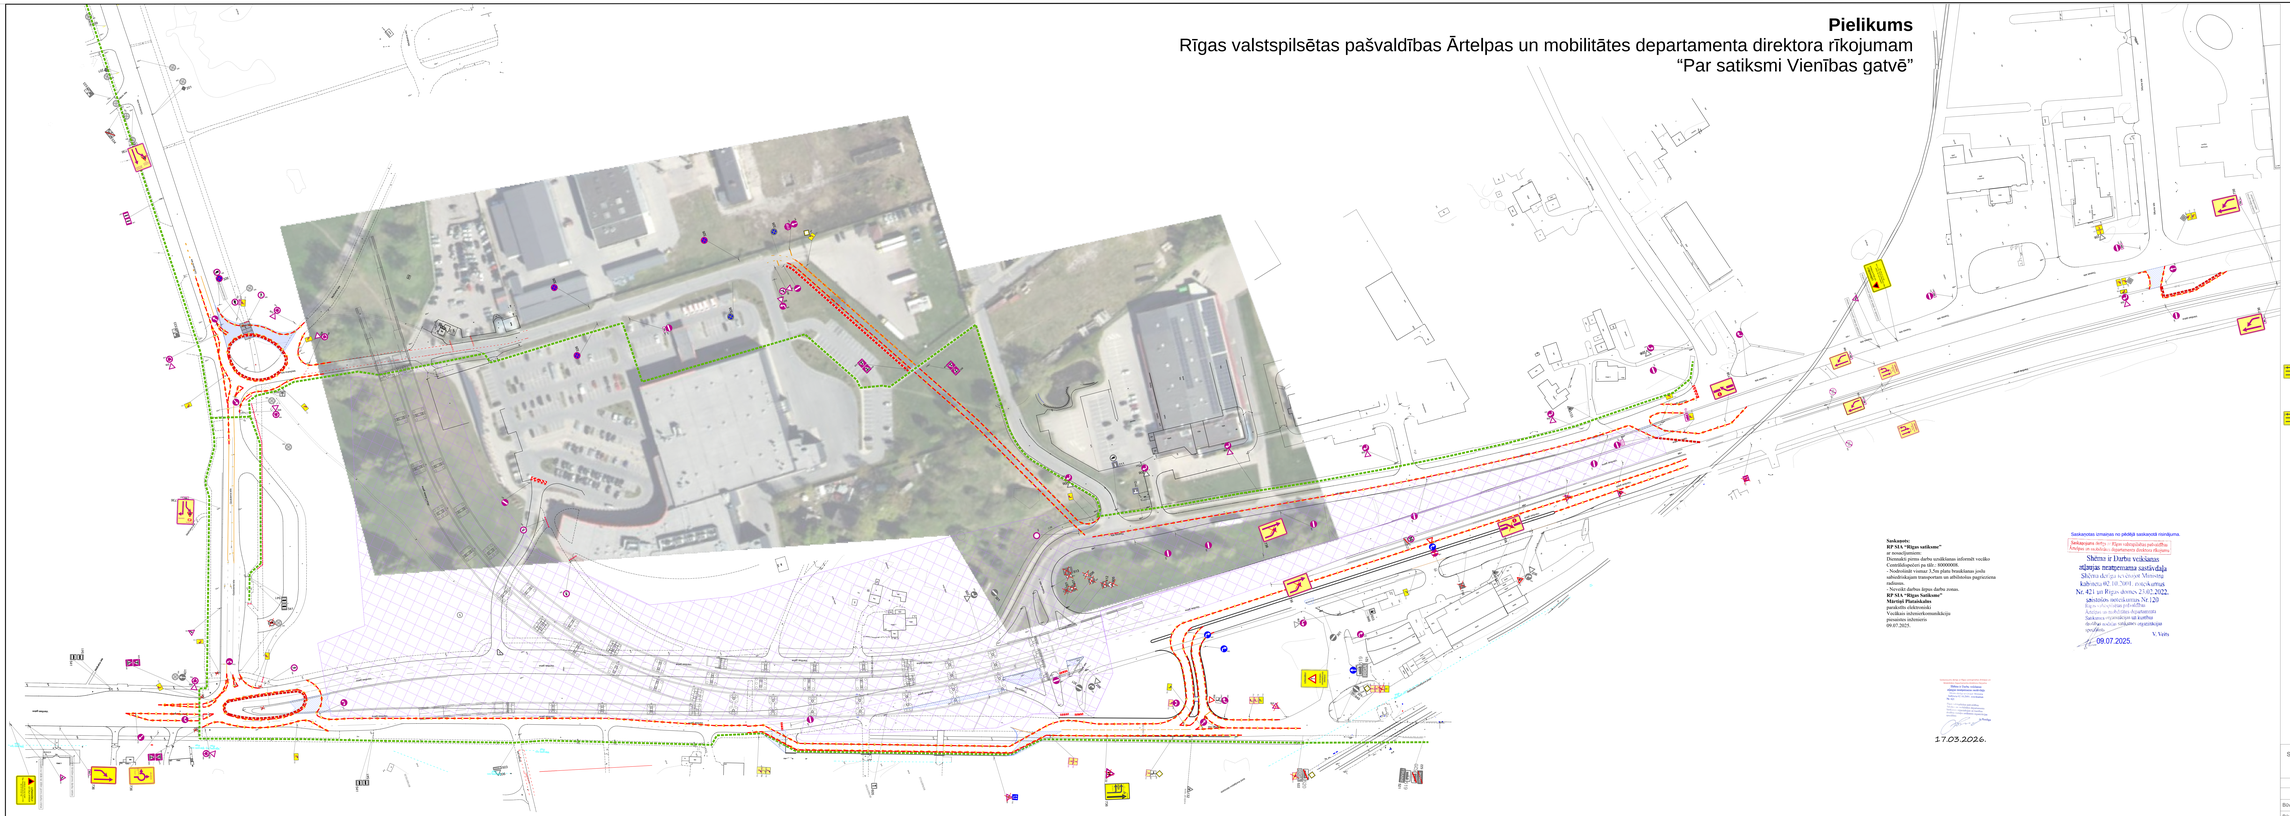

Saskaņots:
RP SIA "Rīgas satiksme"
ar nosacījumiem:
Dienaskārtā pirms darbu uzsākšanas informēt vecāko Centrālbaseinu par tālr.: 80000008.
- Nodrošināt vismaz 3,5m platu braukšanas joslu ugunsdzēsējam transportam un attīstītāju pagrieziena rādiusiem.
Veicot darbus lejpus darba zonas.
RP SIA "Rīgas Satiksme"
Mārtiņš Platnieksāns
parakstīts elektroniski
Vecākais inženierkonstruktīvajās projektēšanas inženiers
09.07.2025.

Saskaņotas izmaiņas no pēdējā saskaņotā risinājuma.
Saskaņojuma datums – Rīgas valstspilsētas pašvaldība
Ārtelpas un mobilitātes departamenta direktora rīkojums
Shēma ir Darbu veikšanas stāvoklim atrodoties satiksmes ierobežojumu ietekmē
Shēma darbiem veikšanai Vienības kabrinieca 82 10.7001 ielas kvartālā
Nr. 421 un Rīgas domes 21.02.2022. sēdes lēmumu ietekmē ietvros Nr.120
Rīgas valstspilsētas pašvaldība
Ārtelpas un mobilitātes departamenta
Satiksmes organizācijas un satiksmes drošības nodaļas vadītājs apstiprināja
izpildītāju
X. Vaivs
09.07.2025.

Rīgas valstspilsētas pašvaldība
Ārtelpas un mobilitātes departaments
Satiksmes organizācijas un satiksmes drošības nodaļa
Gertrūdes iela 30, Rīga, LV-1011
Tālrunis: 67037251
E-pasts: info@gadrix.lv

17.03.2026.

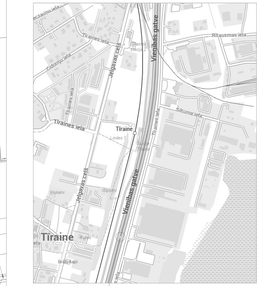

Agregātsala vietas aprīkojums

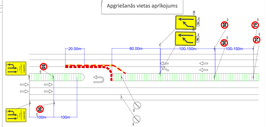
20.00m
40.00m
100.100m
100.100m
100.100