

- NODROŠINĀT PIEKĻUVI ĪPAŠUMIEM DROŠI ŠĶĒRSOJOT REMONTDARBU ZONU
- GĀJĒJU KORIDORA PLATUMS 1.5m (NOROBĒŽOTS AR PALĪGBARJERĀM)
- VISAS CEĻA ZĪMES, KAS IR PRETRUNĀ AR PAGAIĻU SATIKSMES ORGANIZĀCIJU TIEK AIZSEGTS, VAI DEMONTĒTAS
- NODROŠINĀT VISA VEIDA SATIKSMI
- DARBU VIETU APRĪKOT ATBILSTOŠI MK NOTEIKUMIEM NR.421
- DARBU VIETU APRĪKOT AR VADSTATĻIEM / PALĪGBARJERĀM
- DARBU ILGUMS - SASKAŅĀ AR BŪVDARBU GRAFIKU
- VEICAMIE DARBI - VELO INFRASTRUKTŪRAS IZBŪVE, BRAUKTUVES REMONTDARBI
- ATBILDĪGAIS PAR DARBU VIETAS APRĪKOTĀM: MAREKS KRŪMIŅŠ (BŪVDARBU VADĪTĀJS) tel.: 26266750


- DARBU ZONA
- PAGAIĻU IETVE (1.5m PLATA)
- ESOŠĀ CEĻZĪME
- UZSTĀDĀMA CEĻZĪME
- PAGAIĻU CEĻA ZĪME, KURA NEATTIECAS UZ KONKRĒTO SHĒMU
- GĀJĒJU MARŠRUTS

Saņemotais derīgs ar Rīgas valstspilsētas Ārtelpas un Mobilitātes departamenta direktora rīkojumu
Shēma ir Darbu veikšanas atļaujas neapņemama sastāvdaļa
Shēma izveidota saskaņā ar Ministru kabineta 02.10.2001. noteikumu Nr.421
Rīgas valstspilsētas pašvaldības Ārtelpas un mobilitātes departamenta Satiksmes organizācijas un iestāžu drošības un labības satiksmes organizācijas speciālists

20.04.2026.

BIS lietas Nr.: BIS-BL-743111-106878

SHĒMAS NR. 40. 2026	SATIKSMES ORGANIZĀCIJAS IZSTRĀDĀTĀJS SIA KMK PROJEKTS info@kmkprojekts.lv	PASŪDĪTĀJS SIA VIA tel.: 26266750 via@kma.com.lv
RASEJA	UZVĀRDS SIA KMK PROJEKTS	OBJEKTS REGIONĀLAS UN PILSĒTAS NOZĪMES VELO INFRASTRUKTŪRAS IZVEIDE MARŠRUTĀ RĪGA - BABĪTE - PIŅĶI
PĀRBAUCĒJA	PARAKSTS R.KASNIKOVSKIS	RAIČĒJUMS DARBA VIETAS APRĪKOTĀM SHĒMA REMONTDARBU LAIKĀ
	DATUMS	

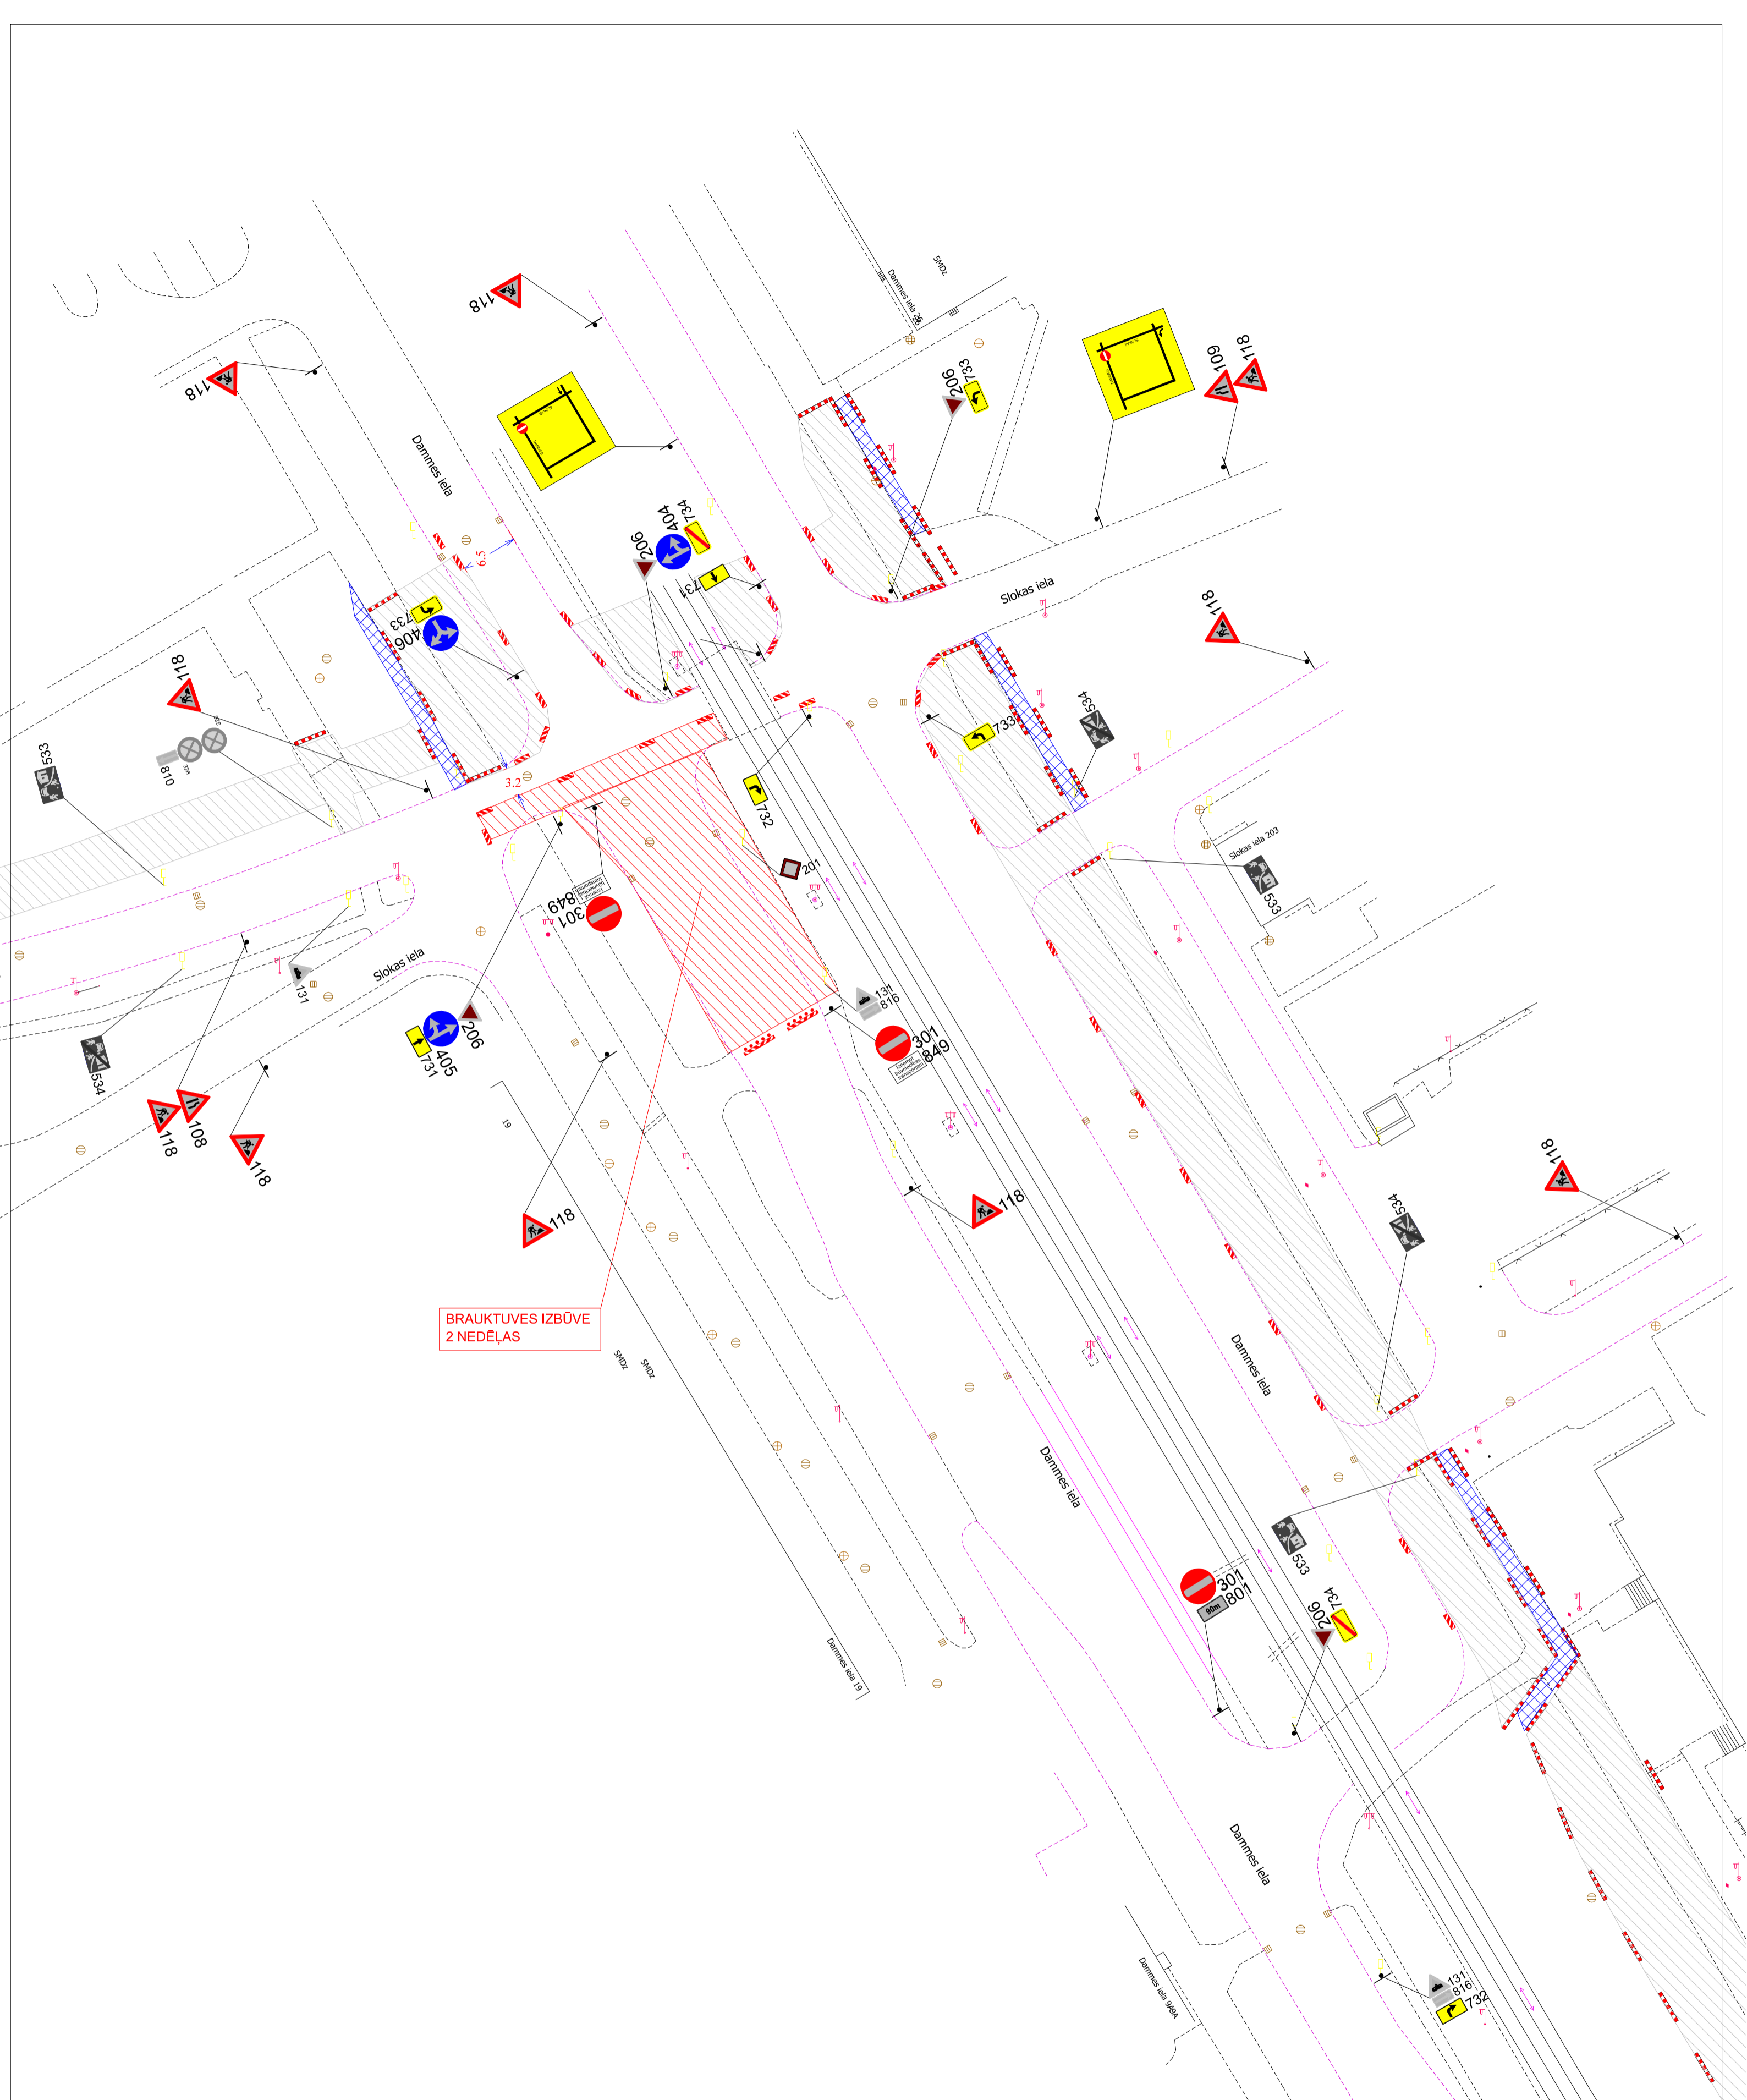

BRAUKTUVES IZBŪVE
2 NEDEĻAS

- NODROŠINĀT PIEKĻUVI ĪPAŠUMIEM DROŠI ŠKĒRSOJOT REMONTDARBU ZONU
- GĀJĒJU KORIDORA PLATUMS 1.5m (NORobežots ar PALĪGBARJERĀM)
- VISAS CELA ZĪMES, KAS IR PRETRUNĀ AR PAGAIĻU SATIKSMES ORGANIZĀCIJU TIEK AIZSEGTAS, VAI DEMONTĒTAS
- NODROŠINĀT VISA VEIDA SATIKSMI
- DARBU VIETU APRĪKOT ATBILSTOŠI MK NOTEIKUMIEM NR.421
- DARBU VIETU APRĪKOT AR VADSTĀTĻIEM / PALĪGBARJERĀM
- DARBU ILGUMS - SASKAŅĀ AR BŪVDARBU GRAFIKU
- VEICAMIE DARBI - VELO INFRASTRUKTŪRAS IZBŪVE, BRAUKTUVES REMONTDARBI
- ATBILDĪGAIS PAR DARBU VIETAS APRĪKOJUMU: MAREKS KRŪMIŅŠ (BŪVDARBU VADĪTĀJS) tel.: 26266750


- DARBU ZONA
- PAGAIĻU IETVE (1.5m PLATA)
- ESOŠĀ CELAZĪME
- UZSTĀDĀMA CELAZĪME
- PAGAIĻU CELA ZĪME, KURA NEATTIECAS UZ KONKRĒTO SHĒMU
- GĀJĒJU MARŠRŪTS

Saskaņojumu derīgs ar Rīgas valstspilietas Anelīpas un Mobilitātes departamenta direktora rīkojumu
 Shēma ir Darbu veikšanas atļaujas saņemšanas saistīdājā
 Shēmas akvīzija kcs. Nr. 421, Ministru kabineta 02.10.2001. noteikumu Nr. 421
 Pilsas iedzīvotājiem parvaldības Arī šīs un mobilitātes departamenta Satiksmes organizācijas un iestāžu drošības nodalīša satiksmes organizācijas speciālisti
 A.Šmilga

20.04.2026.

BIS lietas Nr.: BIS-BL-743111-106878

SHĒMAS NR. 41.	SATIKSMES ORGANIZĀCIJAS IZSTRĀDĀTĀJS:			PĀSGĪTĀJS: SIA VIA
	SIA KMK PROJEKTS info@kmpprojekts.lv			
RAŠĒJA	UZVĀRDS	PĀRĀKSTS	DATUMS	OBJEKTS: REĢIONĀLAS UN PILSĒTAS NOZĪMES VELO INFRASTRUKTŪRAS IZVEIDE MARŠRŪTĀ RĪGA - BABĪTE - PIŅĶI
PĀRBAUDĒJA	SIA KMK PROJEKTS	R. KASINIKOVSKIS		
RAŠĒJAIS: DARBA VIETAS APRĪKOJUMA SHĒMA REMONTDARBU LAIKĀ				

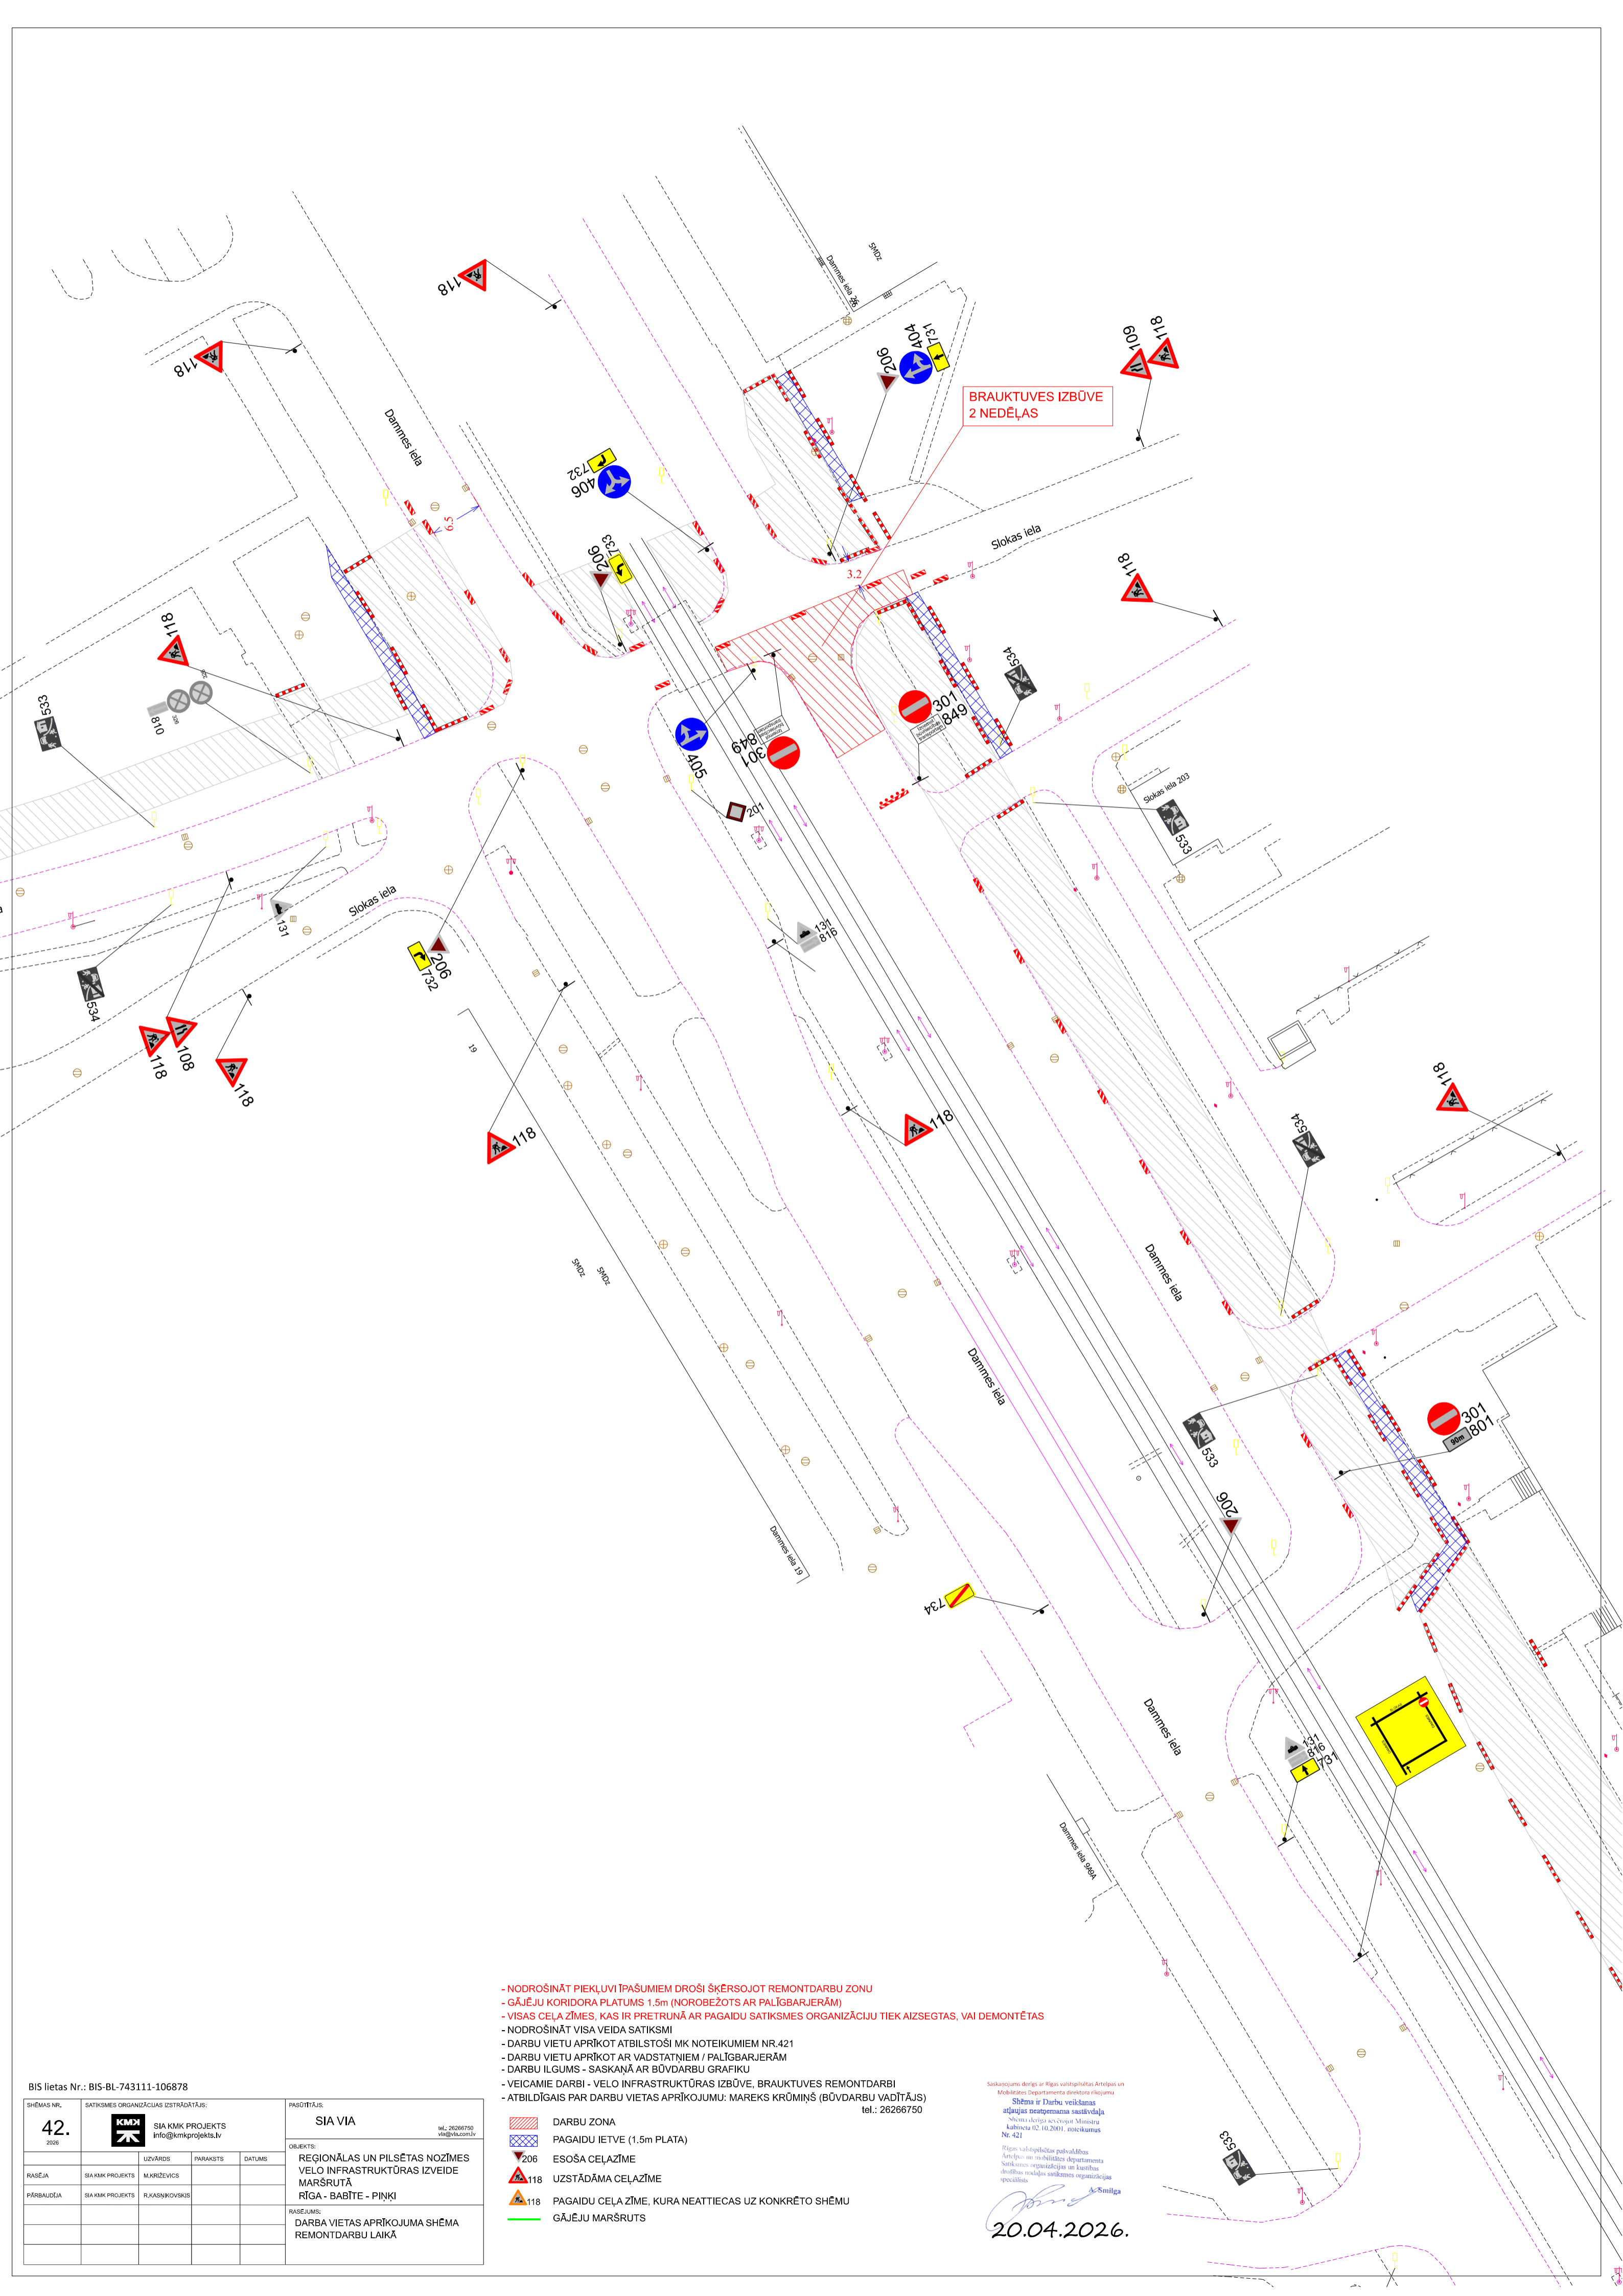

BRAUKTUVES IZBŪVE
2 NEDEĻAS

- NODROŠINĀT PIEKĻUVI ĪPAŠUMIEM DROŠI ŠĶERSOJOT REMONTDARBU ZONU
- GĀJĒJU KORIDORA PLATUMS 1.5m (NOROBEŽOTS AR PALĪGBARJERĀM)
- VISAS CEĻA ZĪMES, KAS IR PRETRUNĀ AR PAGAIĻU SATIKSMES ORGANIZĀCIJU TIEK AIZSEGTA, VAI DEMONTĒTAS
- NODROŠINĀT VISA VEIDA SATIKSMI
- DARBU VIETU APRĪKOT ATBILSTOŠI MK NOTEIKUMIEM NR.421
- DARBU VIETU APRĪKOT AR VADSTATĻIEM / PALĪGBARJERĀM
- DARBU ILGUMS - SASKAŅĀ AR BŪVDARBU GRAFIKU
- VEICAMIE DARBI - VELO INFRASTRUKTŪRAS IZBŪVE, BRAUKTUVES REMONTDARBI
- ATBILDĪGAIS PAR DARBU VIETAS APRĪKOJUMU: MAREKS KRŪMIŅŠ (BŪVDARBU VADĪTĀJS) tel.: 26266750


Saskaņojumu derīgs ar Rīgas valstspriekšības Aroņpau un
Mobilitātes departamenta direktora rīkojumu
Shēma ir Darbu veikšanas
atļaujas saturamam sastāvdaļa
Nāciena Akvīļa iec. Darbu Mācītāja
Kabineta 02.10.2001. noteikumos
Nr.421
Rīgas valstspriekšības padziļības
Atļaujas un mobilitātes departamenta
Satiksmes organizācijas un iestāžu
darbības reālās satiksmes organizācijas
speciālisti
A.Šmilga

20.04.2026.

BIS lietas Nr.: BIS-BL-743111-106878

SHĒMAS NR. 42. 2026	SATIKSMES ORGANIZĀCIJAS IZSTRĀDĀTĀJS: KMK SIA KMK PROJEKTS info@kmkprojekts.lv	PASŪDĪTĀJS: SIA VIA tel.: 26266750 via@via.com.lv
RASEJA	UZVĀRDS SIA KMK PROJEKTS	PARAKSTS M. KRIZEVICIS
PĀRBAUDEJA	UZVĀRDS SIA KMK PROJEKTS	PARAKSTS R. KASINIKOVSKIS
	DATUMS	
OBJEKTS: REĢIONĀLAS UN PILSĒTAS NOZĪMES VELO INFRASTRUKTŪRAS IZVEIDE MARŠRUTĀ RĪGA - BABĪTE - PIŅĶI		
RĀBĒJUMS: DARBA VIETAS APRĪKOJUMA SHĒMA REMONTDARBU LAIKĀ		

- DARBU ZONA
- PAGAIĻU IETVE (1.5m PLĀTA)
- ESOŠĀ CEĻZĪME
- UZSTĀDĀMA CEĻZĪME
- PAGAIĻU CEĻA ZĪME, KURA NEATTIECAS UZ KONKRĒTO SHĒMU
- GĀJĒJU MARŠRUTS

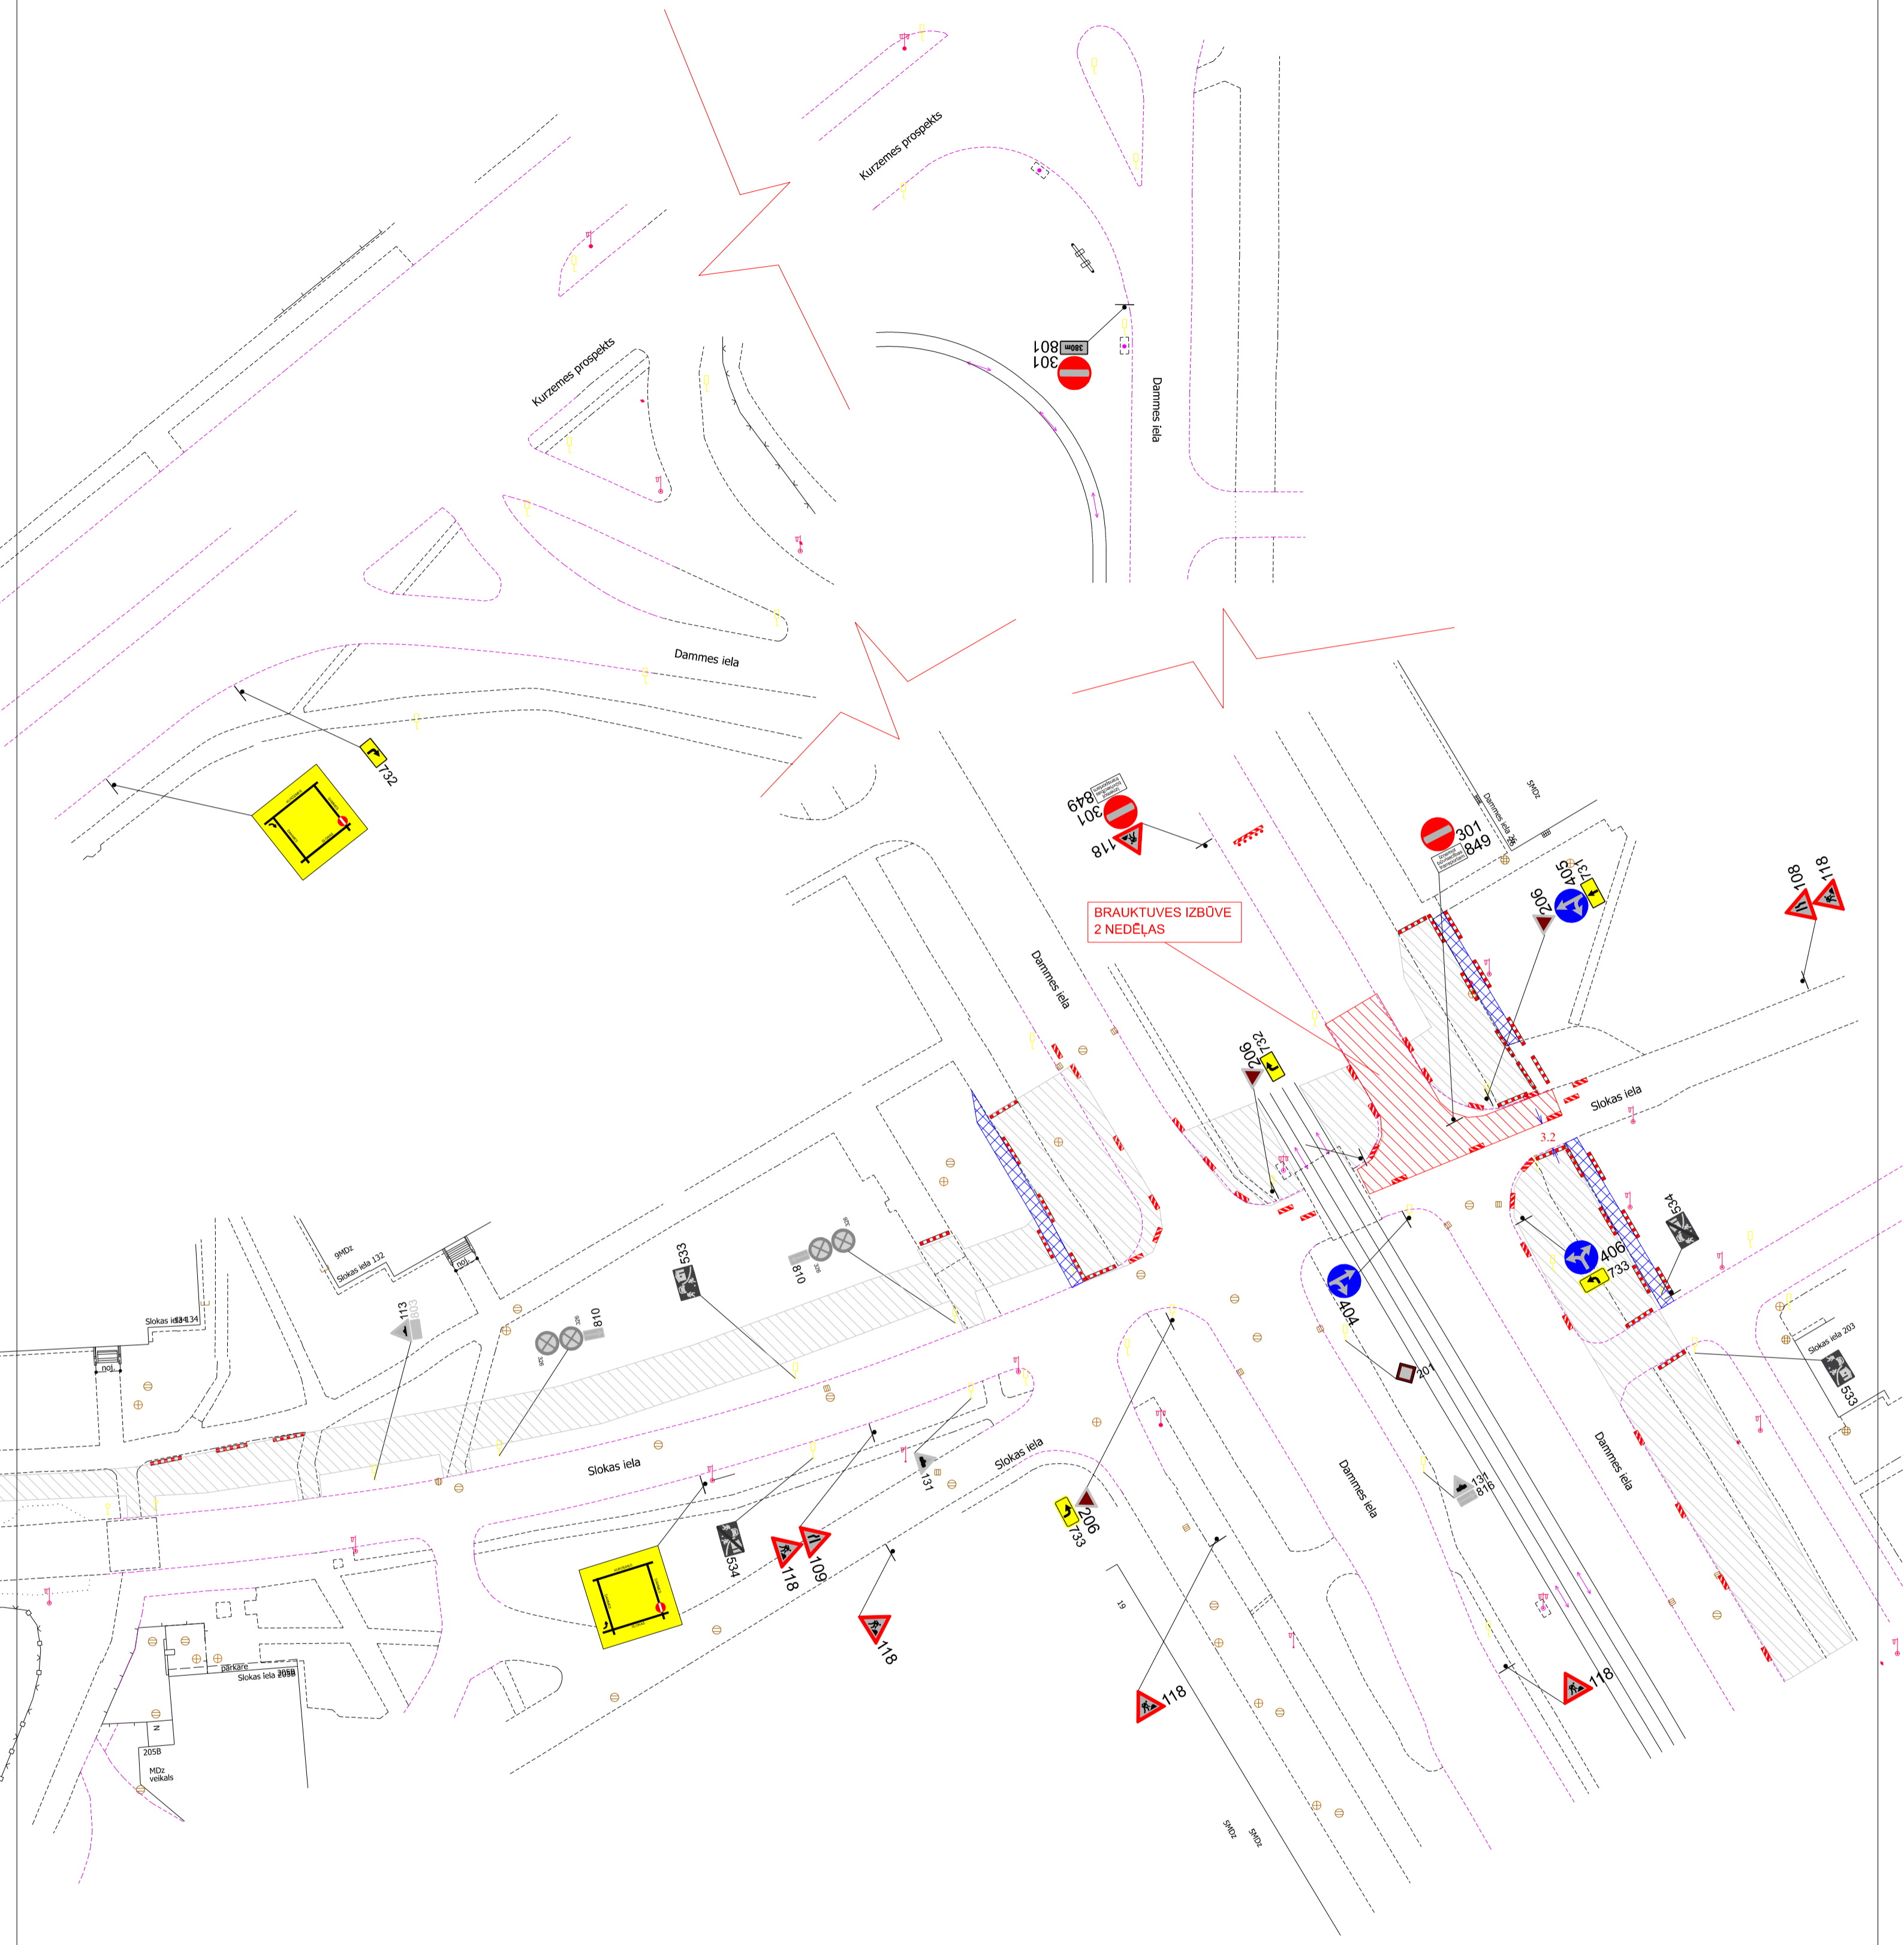

- NODROŠINĀT PIEKĻUVI ĪPAŠUMIEM DROŠI ŠKĒRSOJOT REMONTDARBU ZONU
- GĀJĒJU KORIDORA PLATUMS 1.5m (NORobežots ar PALĪGBARJERĀM)
- VISAS CEĻA ZĪMES, KAS IR PRETRUNĀ AR PAGAIĻU SATIKSMES ORGANIZĀCIJU TIEK AIZSEGTS, VAI DEMONTĒTAS
- NODROŠINĀT VISA VEIDA SATIKSMI
- DARBU VIETU APRĪKOT ATBILSTOŠI MK NOTEIKUMIEM NR.421
- DARBU VIETU APRĪKOT AR VADSTĀTĒNIEM / PALĪGBARJERĀM
- DARBU ILGUMS - SASKAŅĀ AR BŪVDARBU GRAFIKU
- VEICAMIE DARBI - VELO INFRASTRUKTŪRAS IZBŪVE, BRAUKTUVES REMONTDARBI
- ATBILDĪGĀIS PAR DARBU VIETAS APRĪKOJUMU: MAREKS KRŪMIŅŠ (BŪVDARBU VADĪTĀJS)

- DARBU ZONA
- PAGAIĻU IETVE (1.5m PLATA)
- 206 ESOŠĀ CEĻAZĪME
- 118 UZSTĀDĀMA CEĻAZĪME
- 118 PAGAIĻU CEĻA ZĪME, KURA NEATIECAS UZ KONKRĒTO SHĒMU
- GĀJĒJU MARŠRUTS

BIS lietas Nr.: BIS-BL-743111-106878

SHĒMAS NR. 43. 2026	SATIKSMES ORGANIZĀCIJAS IZSTRĀDĀTĀJS:	PASŪDĪTĀJS:
	SIA KMK PROJEKTS info@kmkprojekts.lv	SIA VIA tel.: 26266750 via@via.com.lv
RASEJA	UZVĀRDS	OBJEKTS:
PĀRBAUDĪJA	PĀRRAKSTS	REĢIONĀLAS UN PILSĒTAS NOZĪMES VELO INFRASTRUKTŪRAS IZVEIDE MARŠRUTĀ RĪGA - BABĪTE - PIŅĶI
	DATUMS	RASEJUMS:
		DARBA VIETAS APRĪKOJUMA SHĒMA REMONTDARBU LAIKĀ

Saskaņojums derīgs ar Rīgas valsts policijas Atpaļas un
Mobilitātes departamenta direktora rīkojumu
"Shēma ar Darbu veikšanas
atļaujas neapņemšanas saistīdāja
Shēmas izstrādi veicis Rīgas
Kultūras un sporta ministru
Nr.421
Rīgas valsts policijas palīgdarbinieks
Atpaļas un mobilitātes departamenta
darbības organizācija un izstrādes
drošības nodrošinātājs organizācijas
speciālists

20.04.2026.